

Situace 1:200


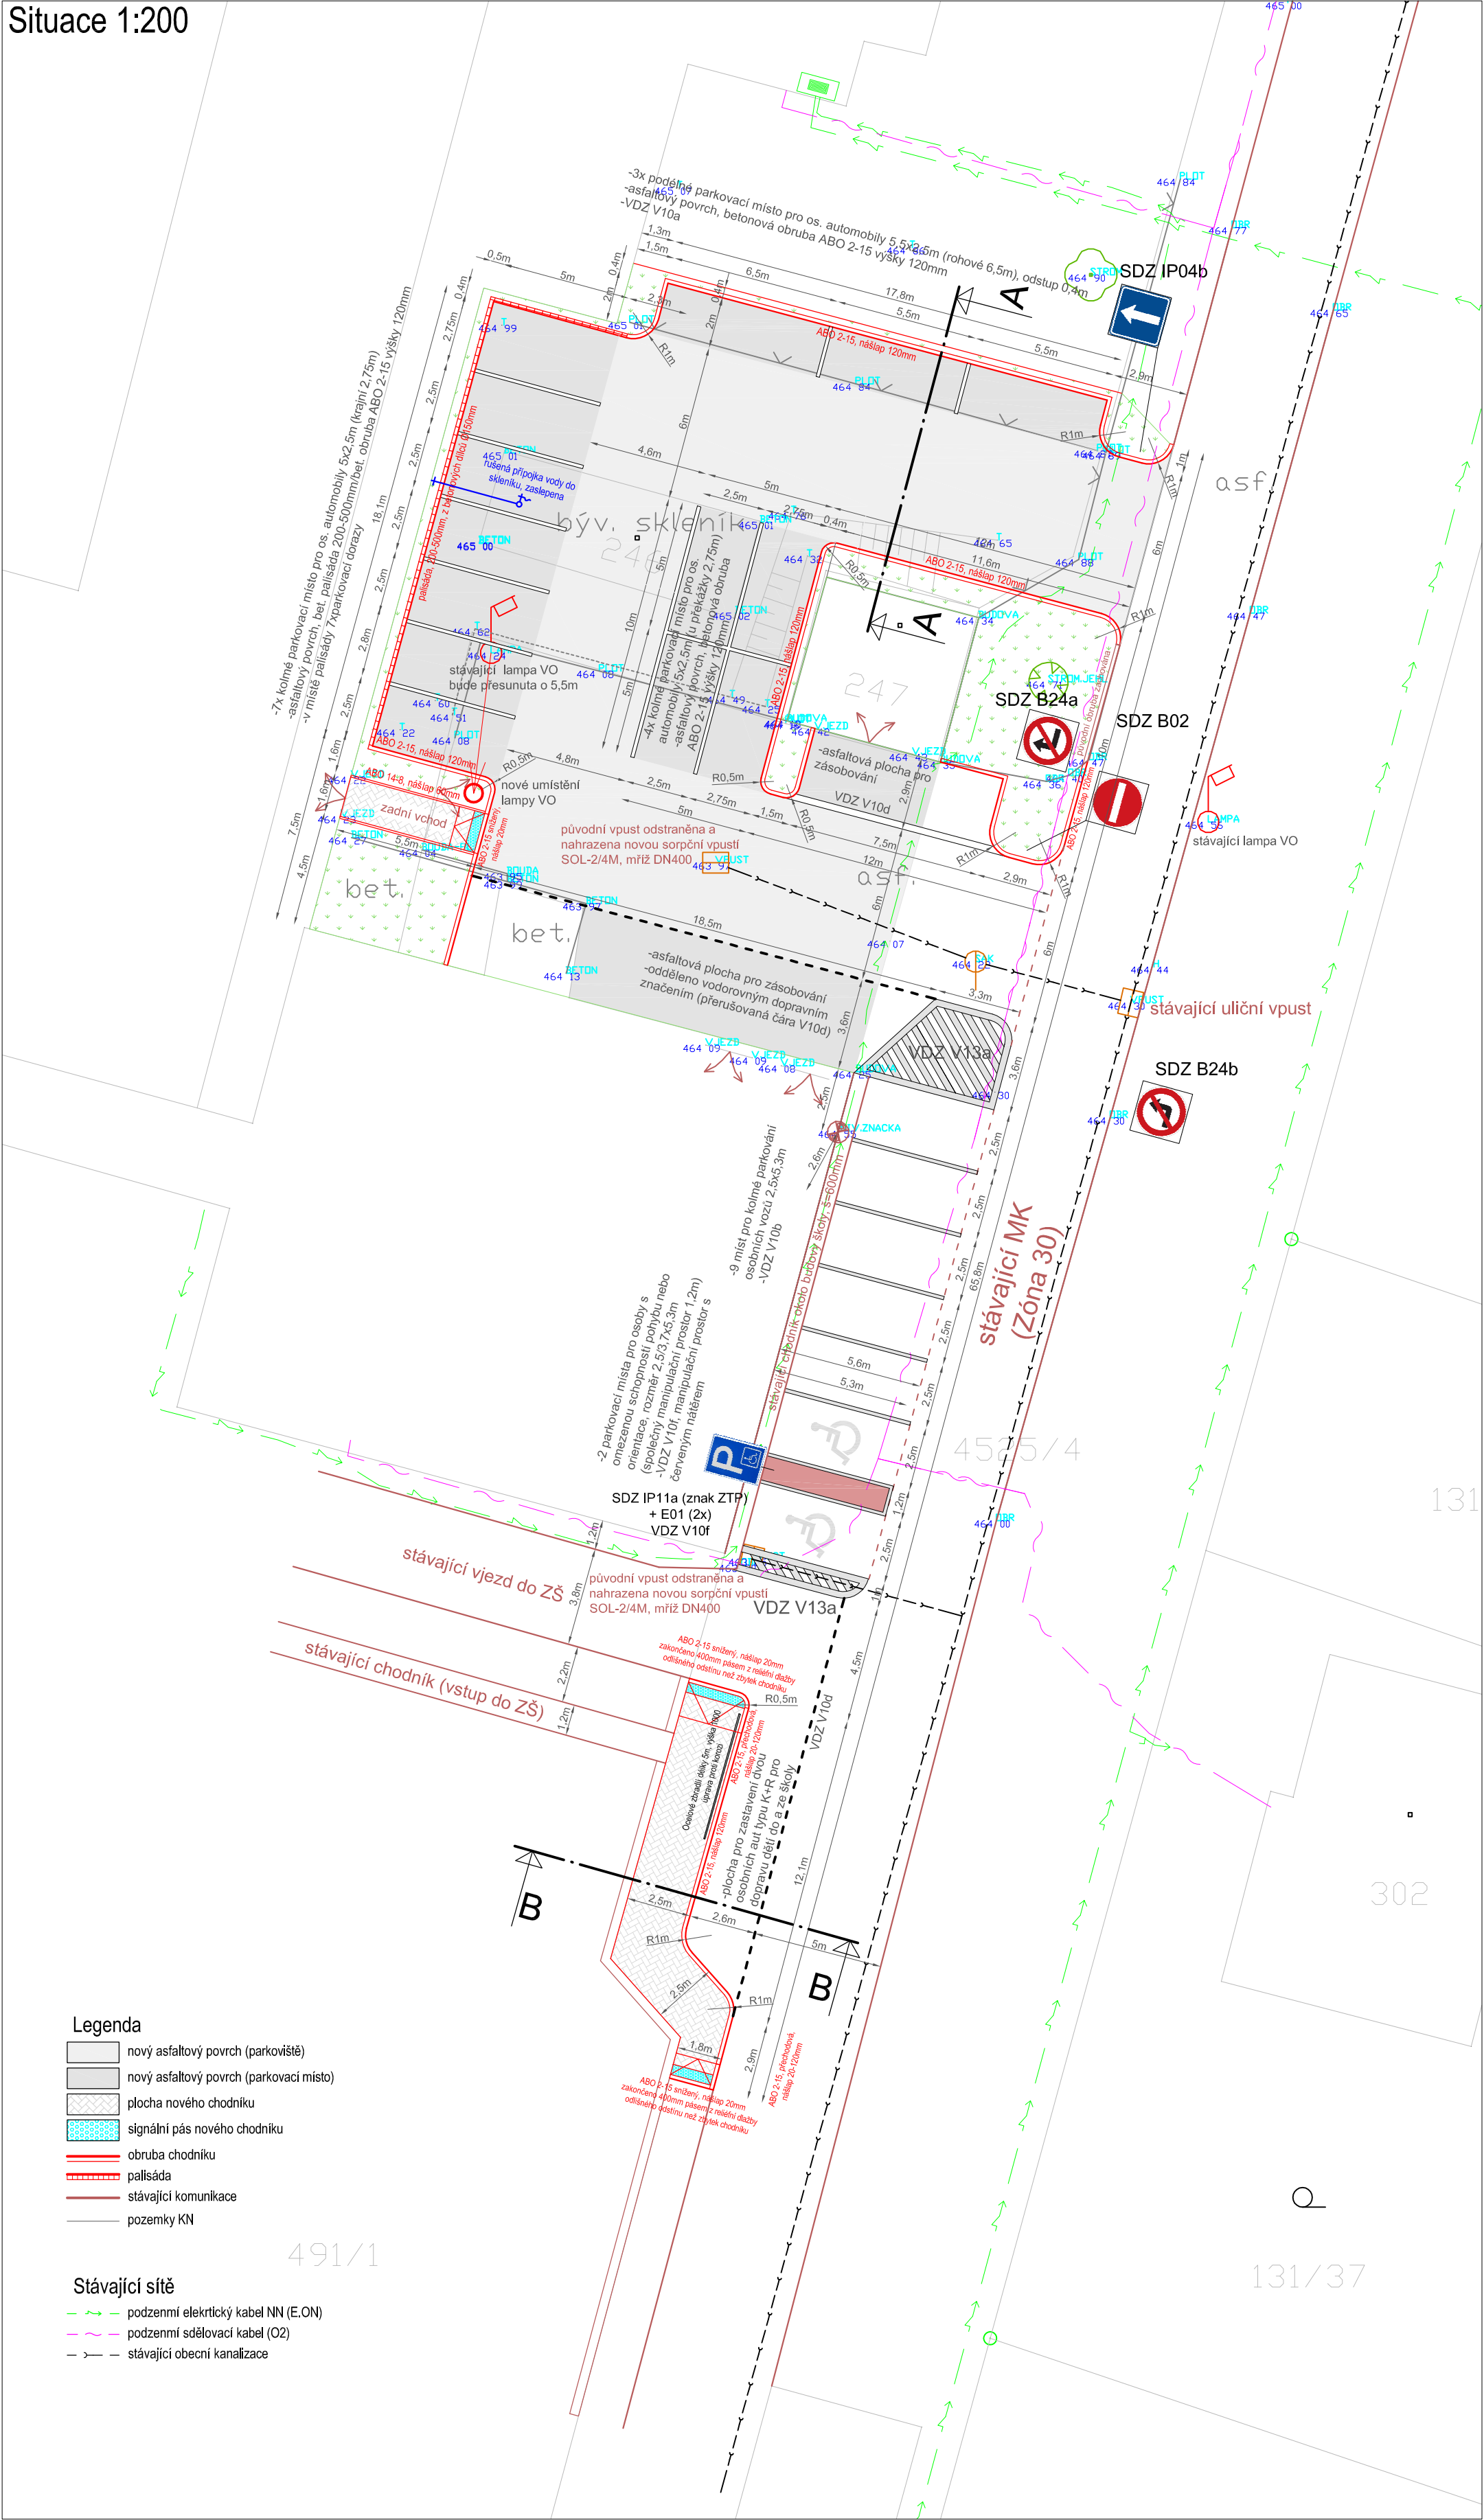


Schéma sklonu pro odvodnění ploch 1:500

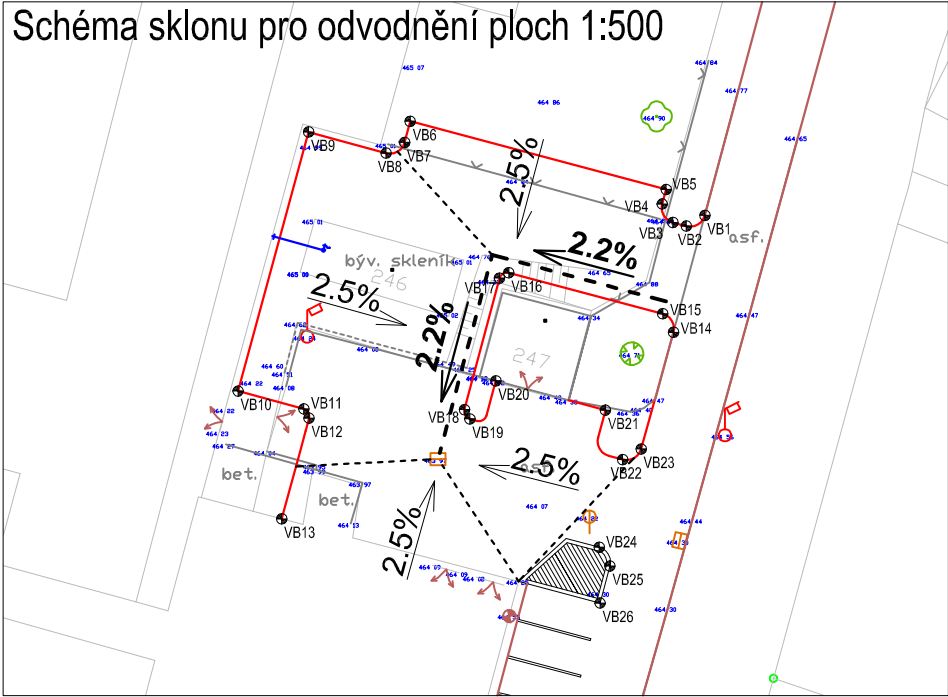

Upozornění

Zákres stávajících sítí je převzatý z digitálních podkladů jednotlivých správců. Zákresy podzemních sítí neslouží jako vytyčovací výkres. Před zahájením prací je nutné provést vytyčení všech stávajících sítí i navrhovaných staveb. Upozorňujeme, že zaměřením stávajícího stavu a okolních staveb byly zjištěny velké odchylky mapy od skutečného stavu. Tato dokumentace je vytvořena pro účely stavebního řízení, nejedná se o dokumentaci k provedení stavby.

<div>BUILDING INVESTMENT s.r.o.</div>				
Zodp. projektant	Kreslil	Kontroloval	Building—Investment, s.r.o. Doubravice 40, 387 35 Doubravice u Strakoníc mobil: 602 145 242, 731 406 007 email: info@build-in.cz www.build-in.cz	
Jakub Jeništa, DiS.	Jan Jeništa	Jakub Jeništa, DiS.		
Stavební úřad: Týn nad Vltavou Obec: Chrástany				
Investor: Obec Chrástany, Chrástany 79, 37304				
Název akce:			Formát	3xA4
Parkovací plochy u ZŠ a MŠ Chrástany			Datum	9/2015
			Arch. číslo	B—0915
			Účel	DSP
Obsah:	Situace stavby		Měřítko 1:200	Číslo výkresu C.2