




PŘÍČNÝ PROFIL 1

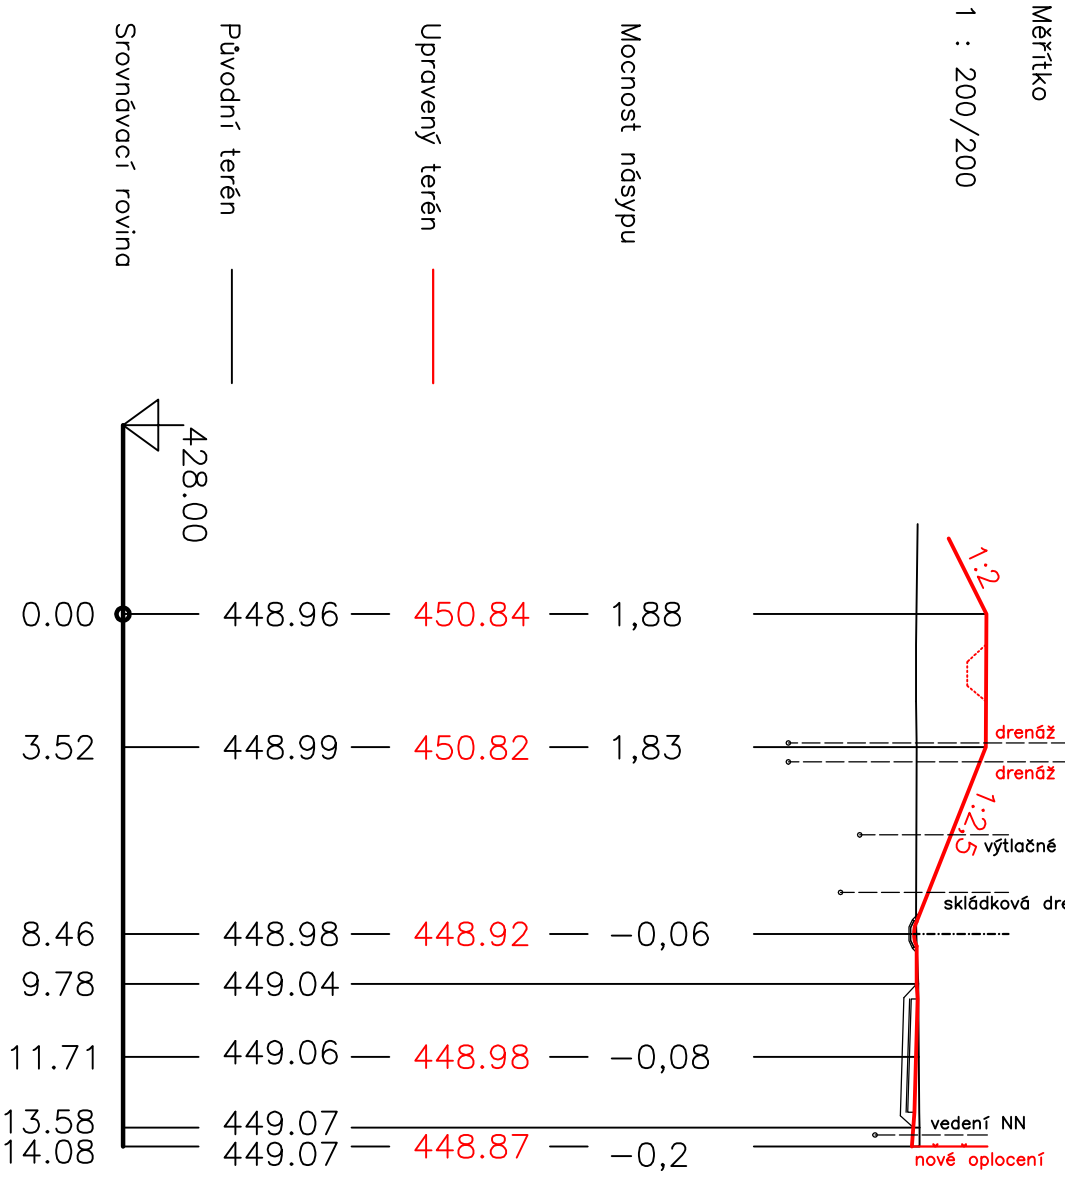


PŘÍČNÝ PROFIL 2

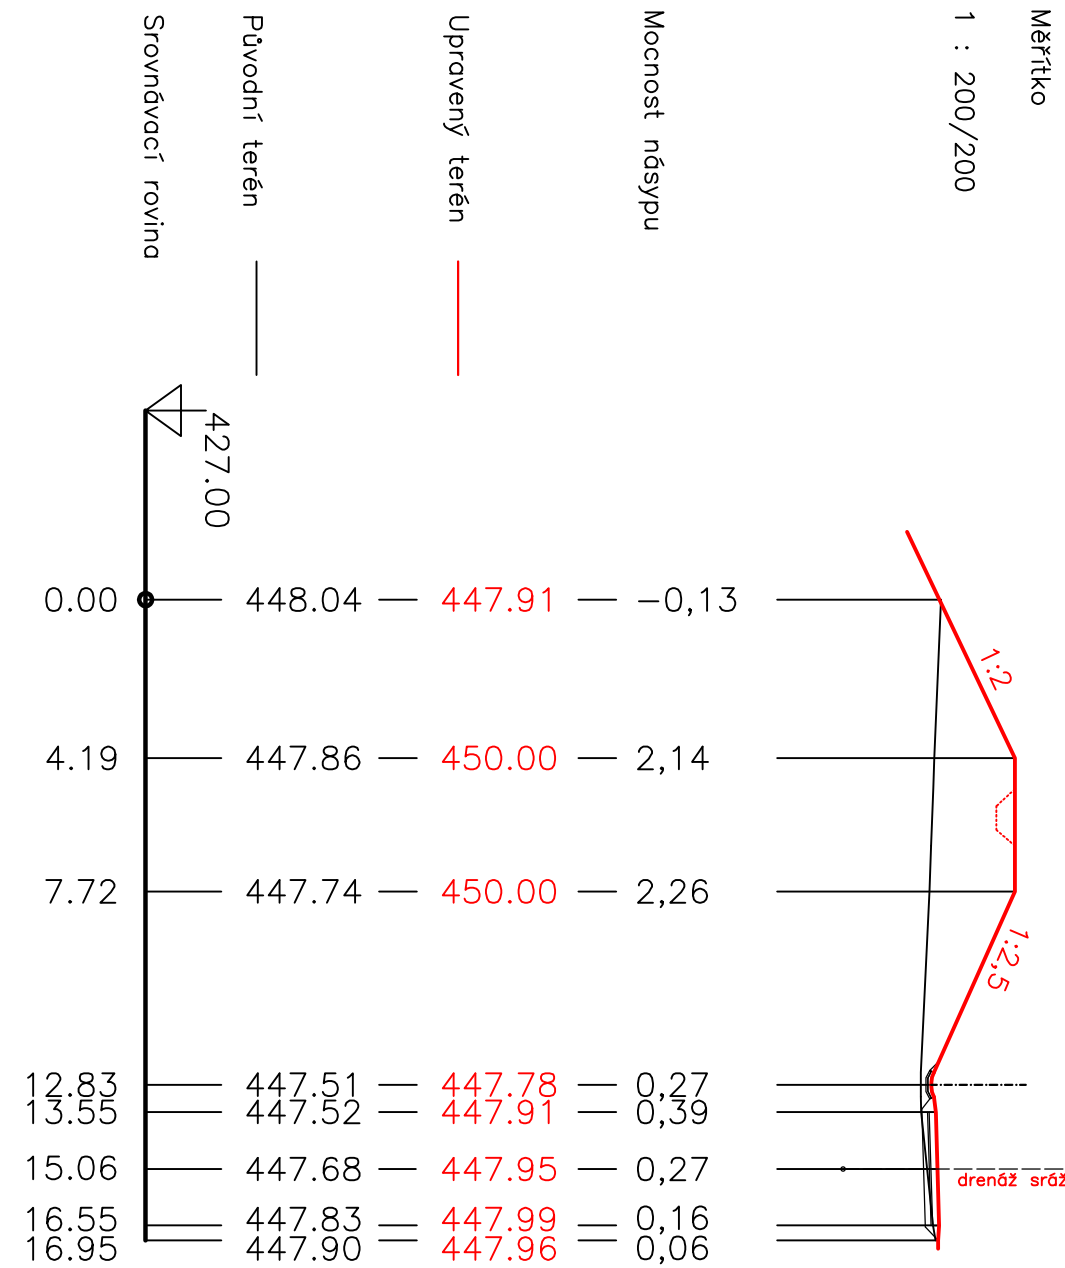


PŘÍČNÝ PROFIL 3

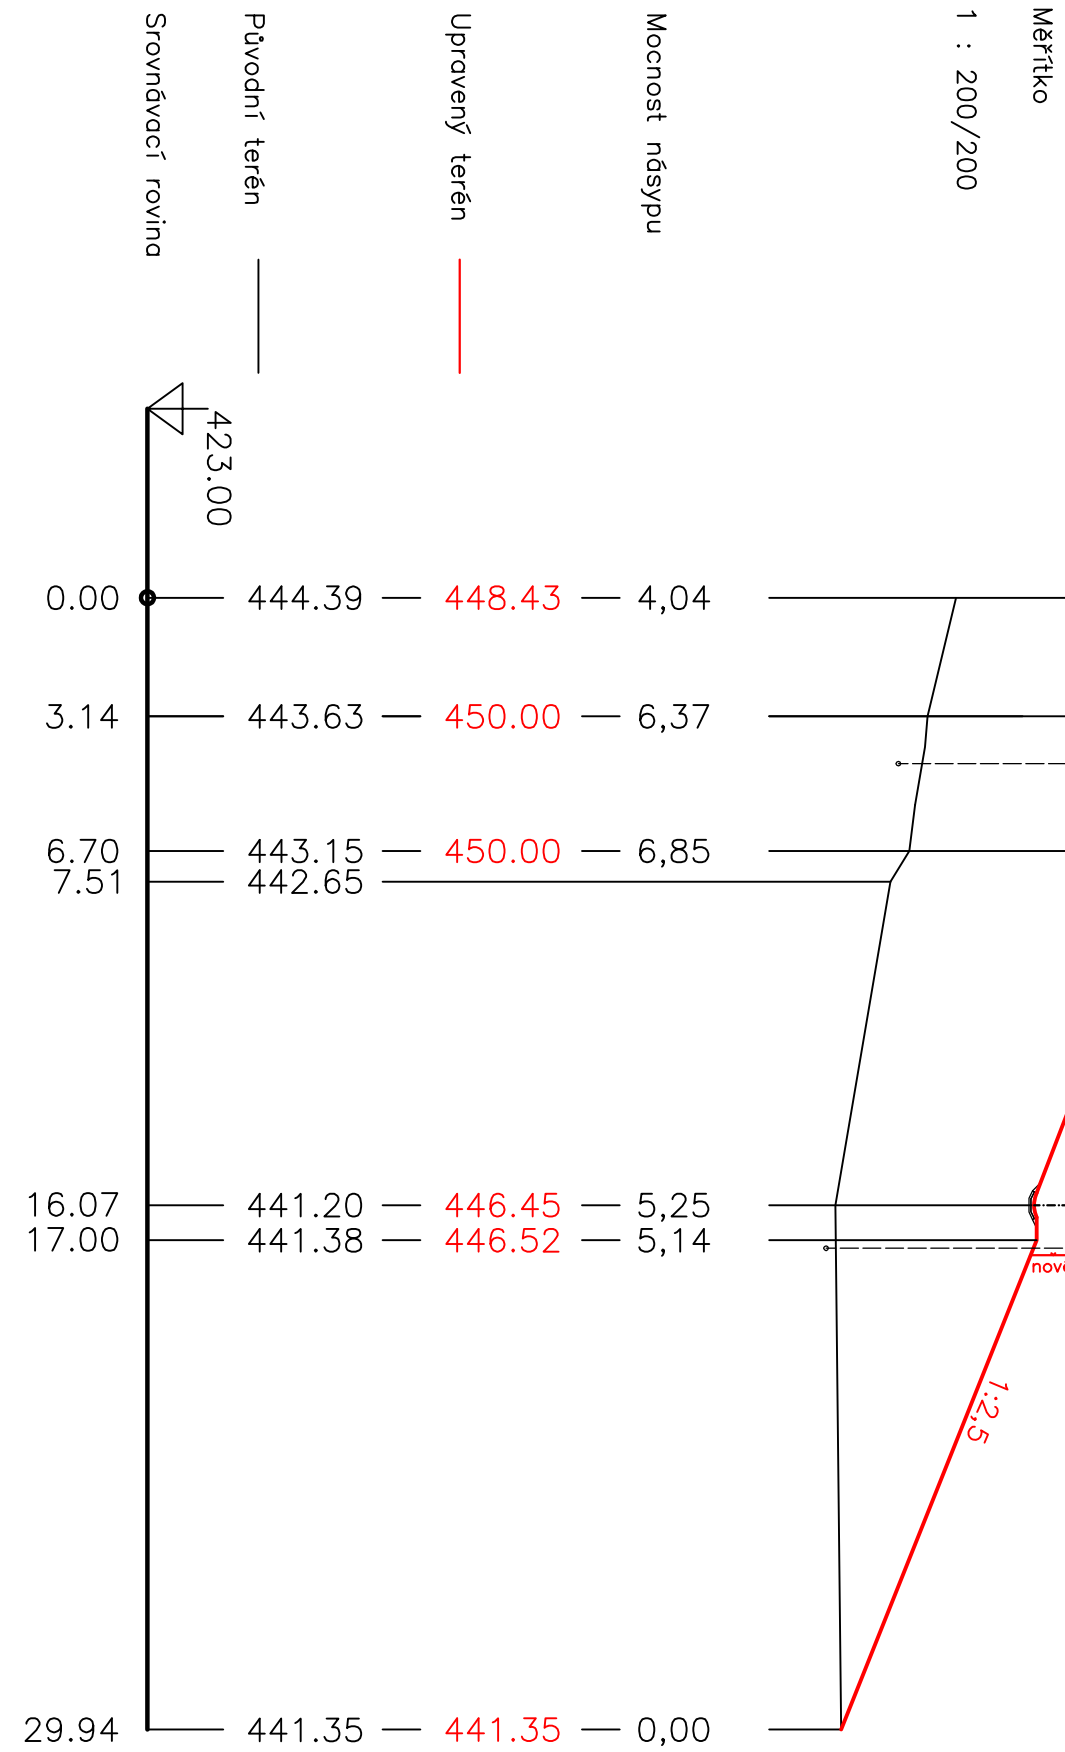

PŘÍČNÝ PROFIL 4

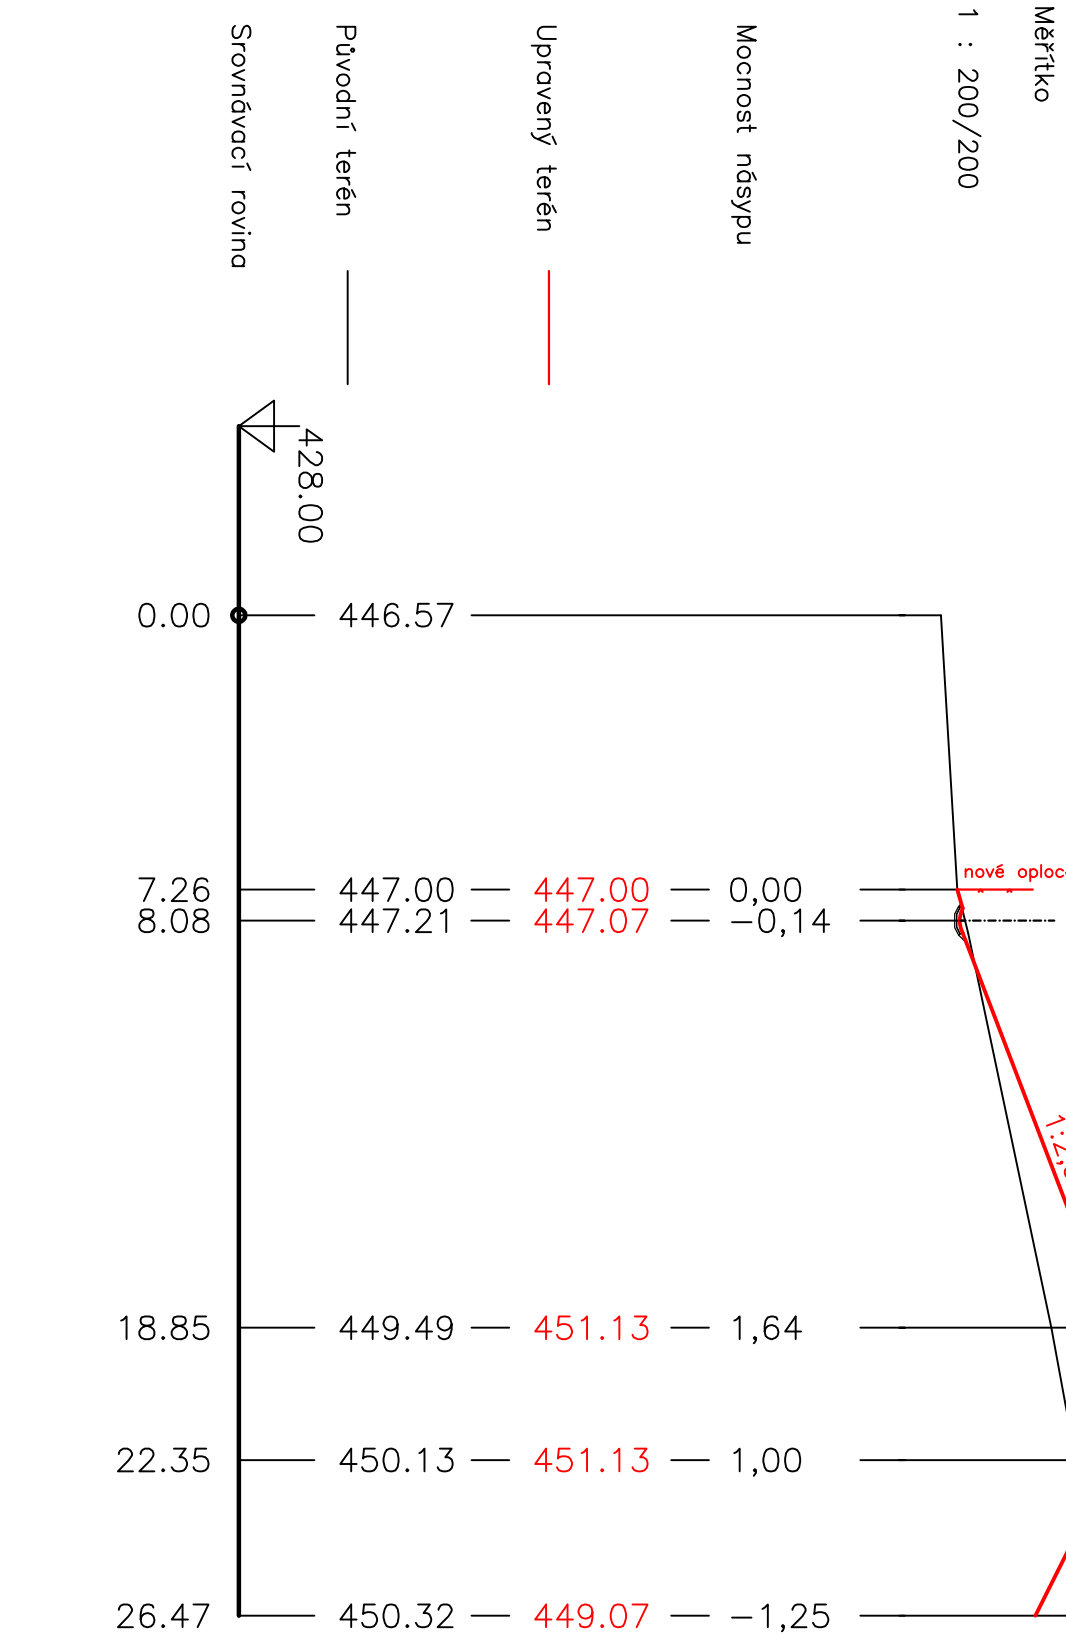

PŘÍČNÝ PROFIL 5

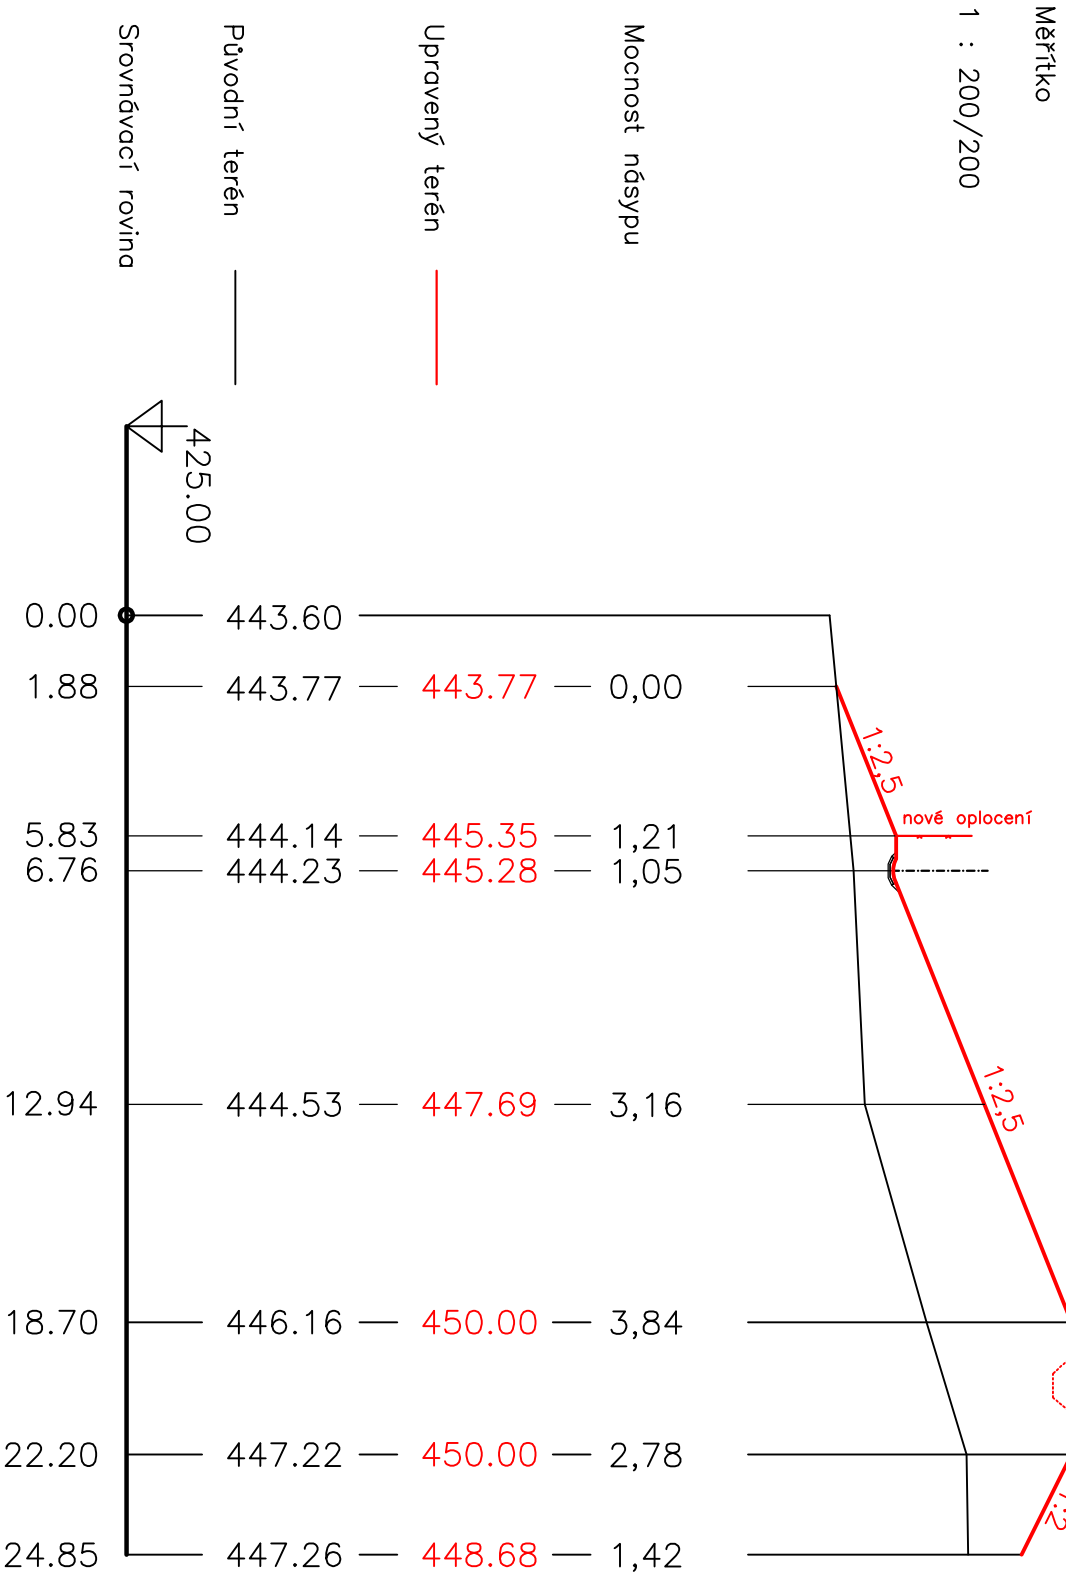

<b>ARTEZIS solution s.r.o.</b>				Paré:		Stran A4		Katastr: PÁŠOVICE		Projekt č:	
Osadní 26, 170 00 Praha 7 Tel.: 220 800 740, 777 000 986								Investor: OBEC CHRÁŠTANY		Projekt: SKO RAKOVKA - IV. ETAPA SKLÁDKY	
Razítko, podpis:				Datum		Jméno					
				Kres. I./2014		Ing. Váňa					
				Proj. I./2014		Ing. Váňa					
				Autoriz. proj.		J. Valíček					
				Jiné:				Výkres: DII 20. PŘÍČNÉ PROFILY OBVODOVÉ DRENÁŽE		Stupeň DPS	
				Měřítko:		1:200					
všechna práva vyhrazena				www.artezis.cz		Soubor:					