


PŘÍČNÝ PROFIL

MĚŘÍTKO 1 : 200/200

PROFIL A-A'

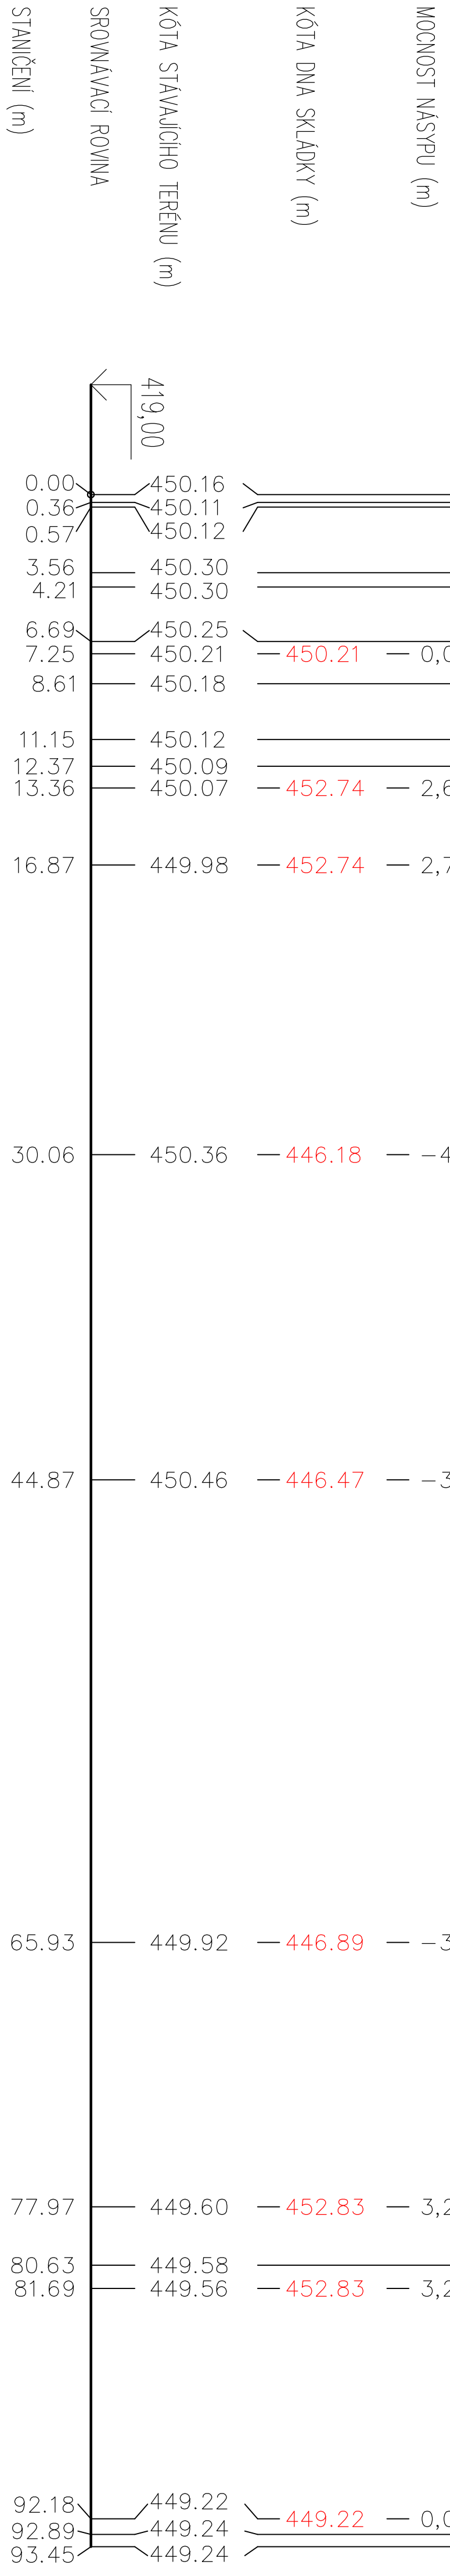


ARTEZIS Solution s.r.o.				Paří:		Stran A4		Katastr: PÁŠOVICE	Projekt č:	
Osadní 26, 170 00 Praha 7				Tel. 220 800 740, 777 000 986				Investor: OBEC CHRÁŠTANY		
Rozřka podpis:				Datum		Jmeno		Projekt:		
				Kres. II./2014		Ing. Váňa		SKO RAKOVKA - IV. ETAPA SKLADKY		
				Autoriz. proj.		J. Valíček				
				Měřítko:		1:200		Výkres: DI 3. PŘÍČNÝ ŘEZ A-A'		Stupeň: DPS
Všechna práva vyhrazena				www.artezis.cz		Soubor:				

PŘÍČNÝ PROFIL

MĚŘÍTKO 1 : 200/200

PROFIL A-A'

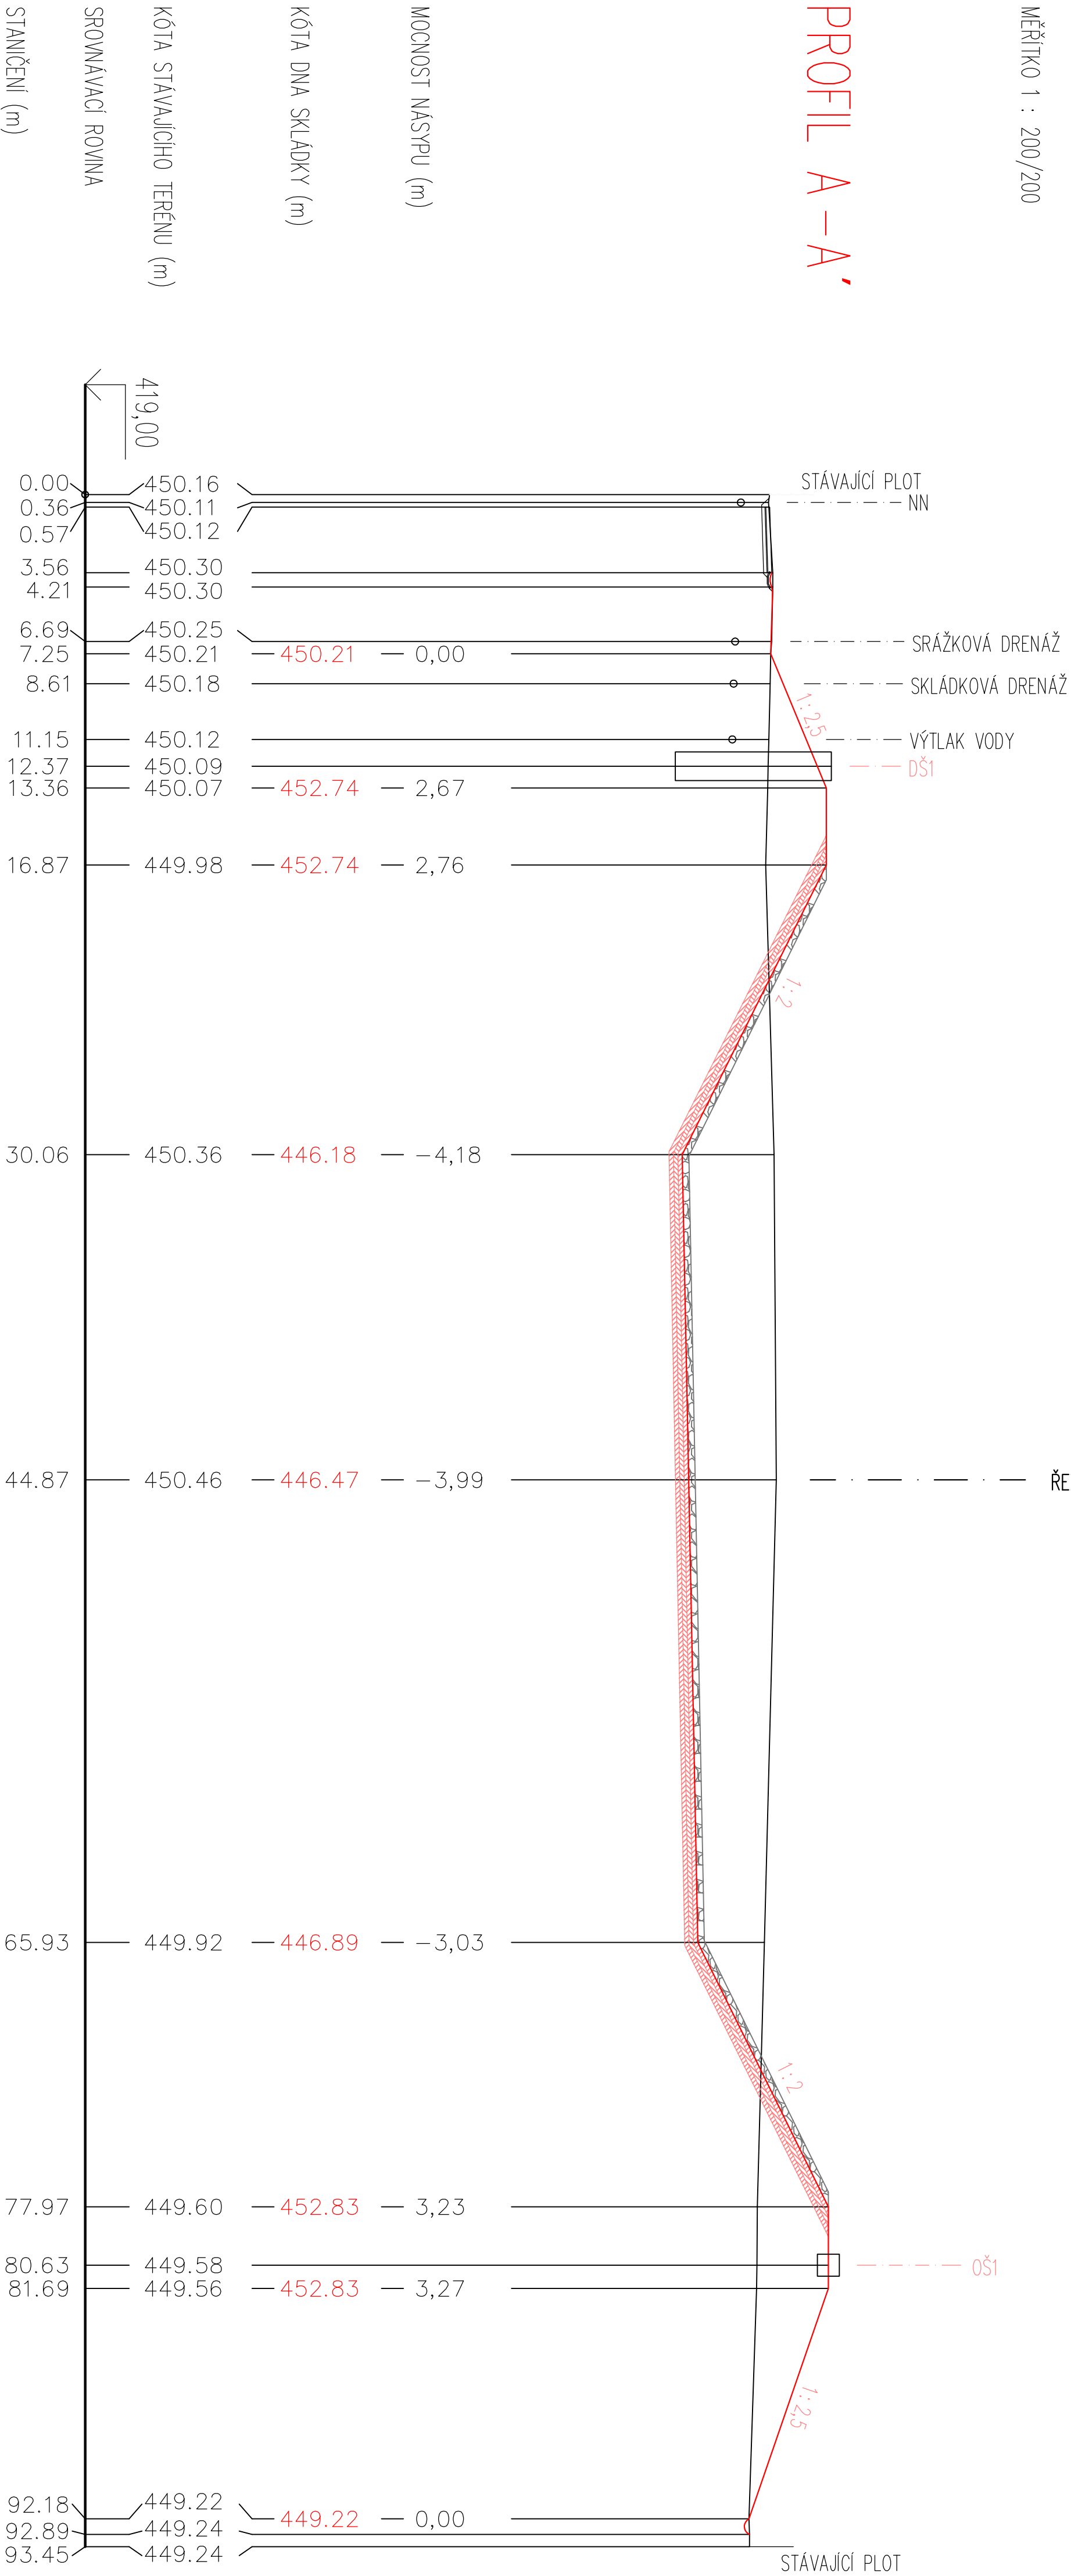

ARTEZIS Solution s.r.o.				Paří:		Stran A4		Katastr: PÁŠOVICE	Projekt č:	
Osadní 26, 170 00 Praha 7				Tel. 220 800 740, 777 000 986				Investor: OBEC CHRÁŠTANY		
Rozřka podpis:				Datum		Jmeno		Projekt:		
				Kres. II./2014		Ing. Váňa		SKO RAKOVKA - IV. ETAPA SKLADKY		
				Autoriz. proj.		J. Valíček				
				Měřítko:		1:200		Výkres: DI 3. PŘÍČNÝ ŘEZ A-A'		Stupeň: DPS
Všechna práva vyhrazena				www.artezis.cz		Soubor:				