ŠACHTA DŠ2

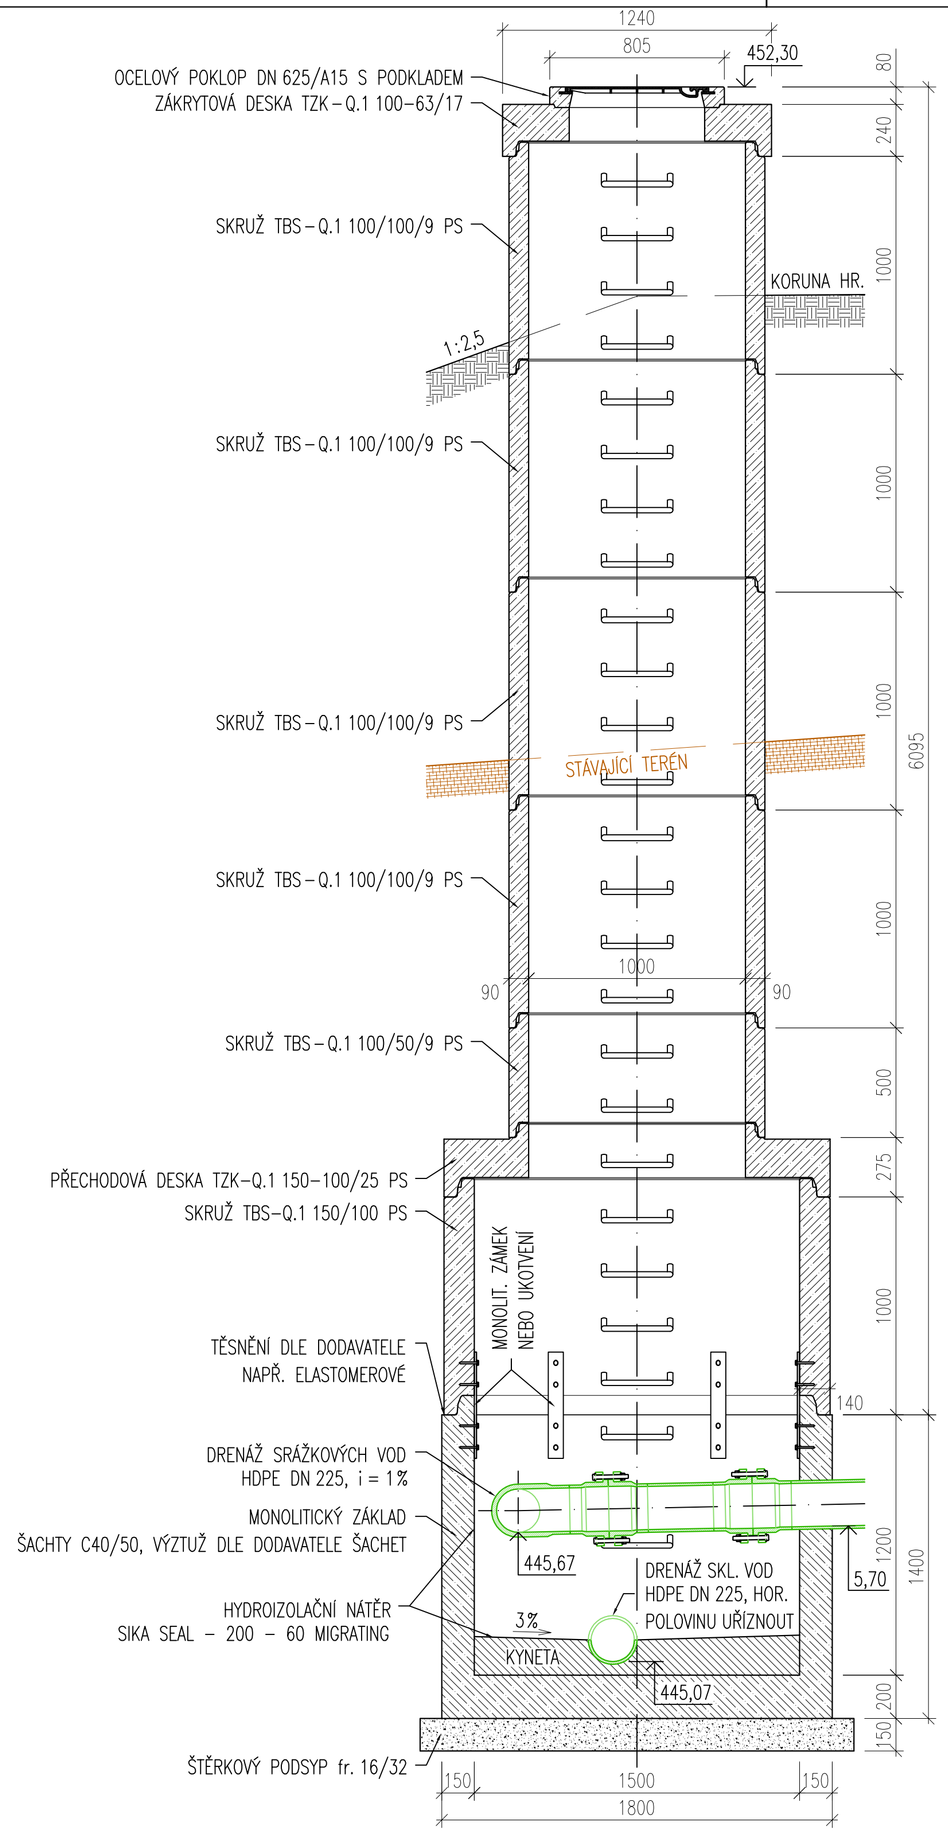

PRÁZDNÁ KAZETA

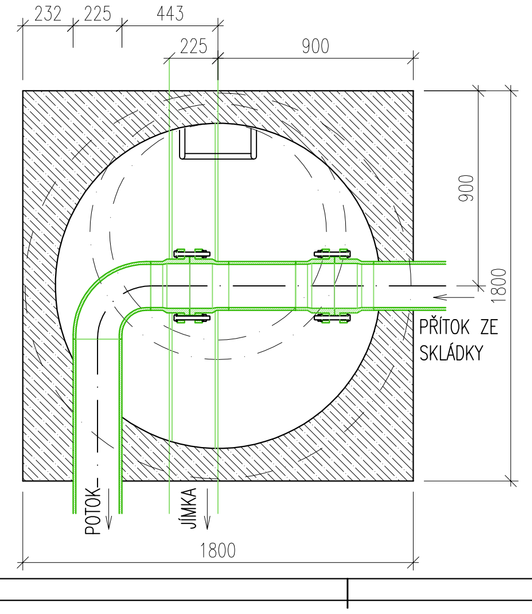

PROVOZOVANÁ KAZETA

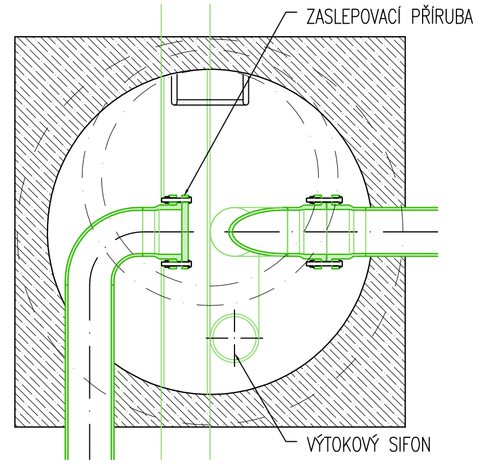

ŠACHTA DŠ3

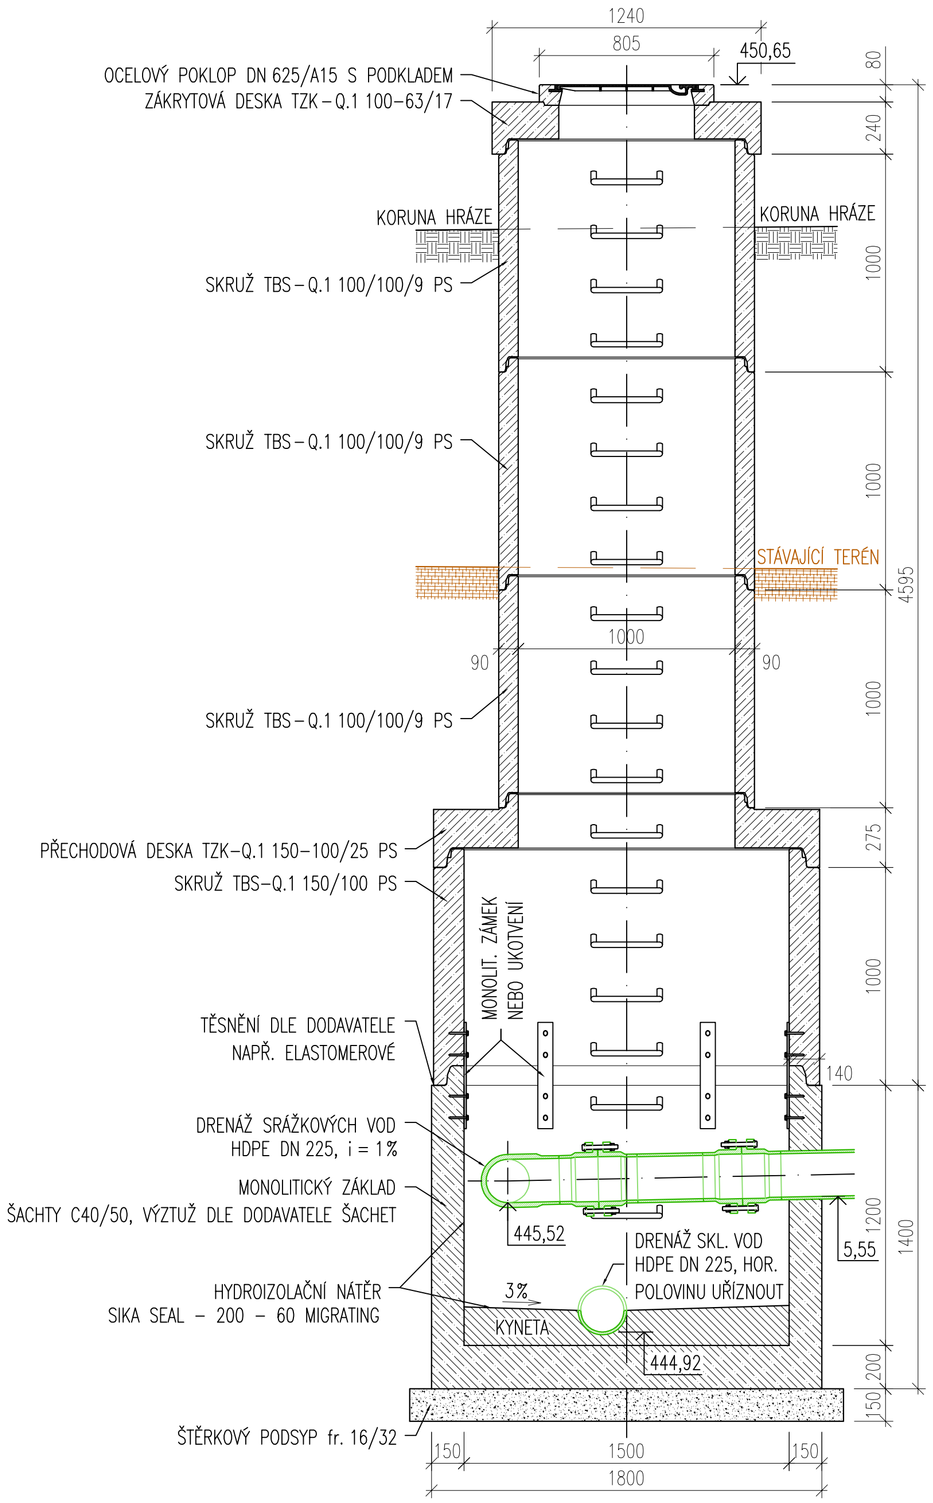

PRÁZDNÁ KAZETA

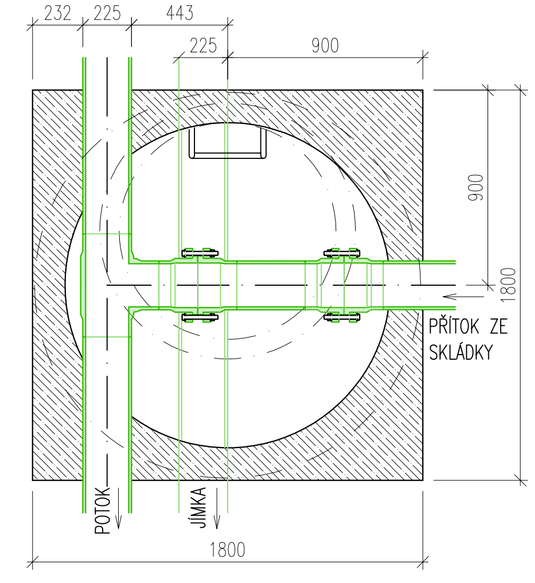

PROVOZOVANÁ KAZETA

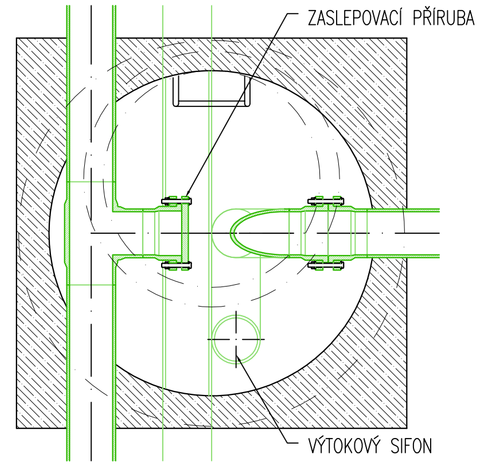

ARTEZIS Solution s.r.o. Osadní 26, 170 00 Praha 7 Tel.: 220 800 740, 777 000 986	Paré:		Stran A4	Katastr: PAŠOVICE	Projekt č:
				Investor: OBEC CHRÁŠŤANY	
Razítko, podpis:		Datum	Jméno	Projekt:	
	Kres.	II./2014	Mgr. Kovář	SKO RAKOVKA - IV. ETAPA SKLÁDKY	
	Proj.	II./2014	Mgr. Kovář		
	Autoriz. proj.		J. Valíček		
	Jiné:				
	Měřítko: 1:20			Výkres: DIII 8. ŠACHTY DŠ2, DŠ3	Stupeň: DPS
všechna práva vyhrazena	www.artezis.cz			Soubor:	