OBSLUŽNÁ KOMUNIKACE (TŘÍDA PODLOŽÍ PIII, DOPRAVNÍ ZATÍŽENÍ VI)

SILNIČNÍ PANEL IZD 300/150/18 JP	180 mm		
ŠTĚRKOPÍSKOVÉ LOŽE fr. 4/8	40 mm	ČSN 72 1512	
ŠTĚRKODRŤ fr. 8/32	150 mm	ČSN 73 6126	$E_{def,2}$ = 80 MPa
ZHUTNĚNÁ PLÁŇ (příp. STABILIZACE PODLOŽÍ)		ČSN 73 6133	$E_{def,2}$ = 45 MPa

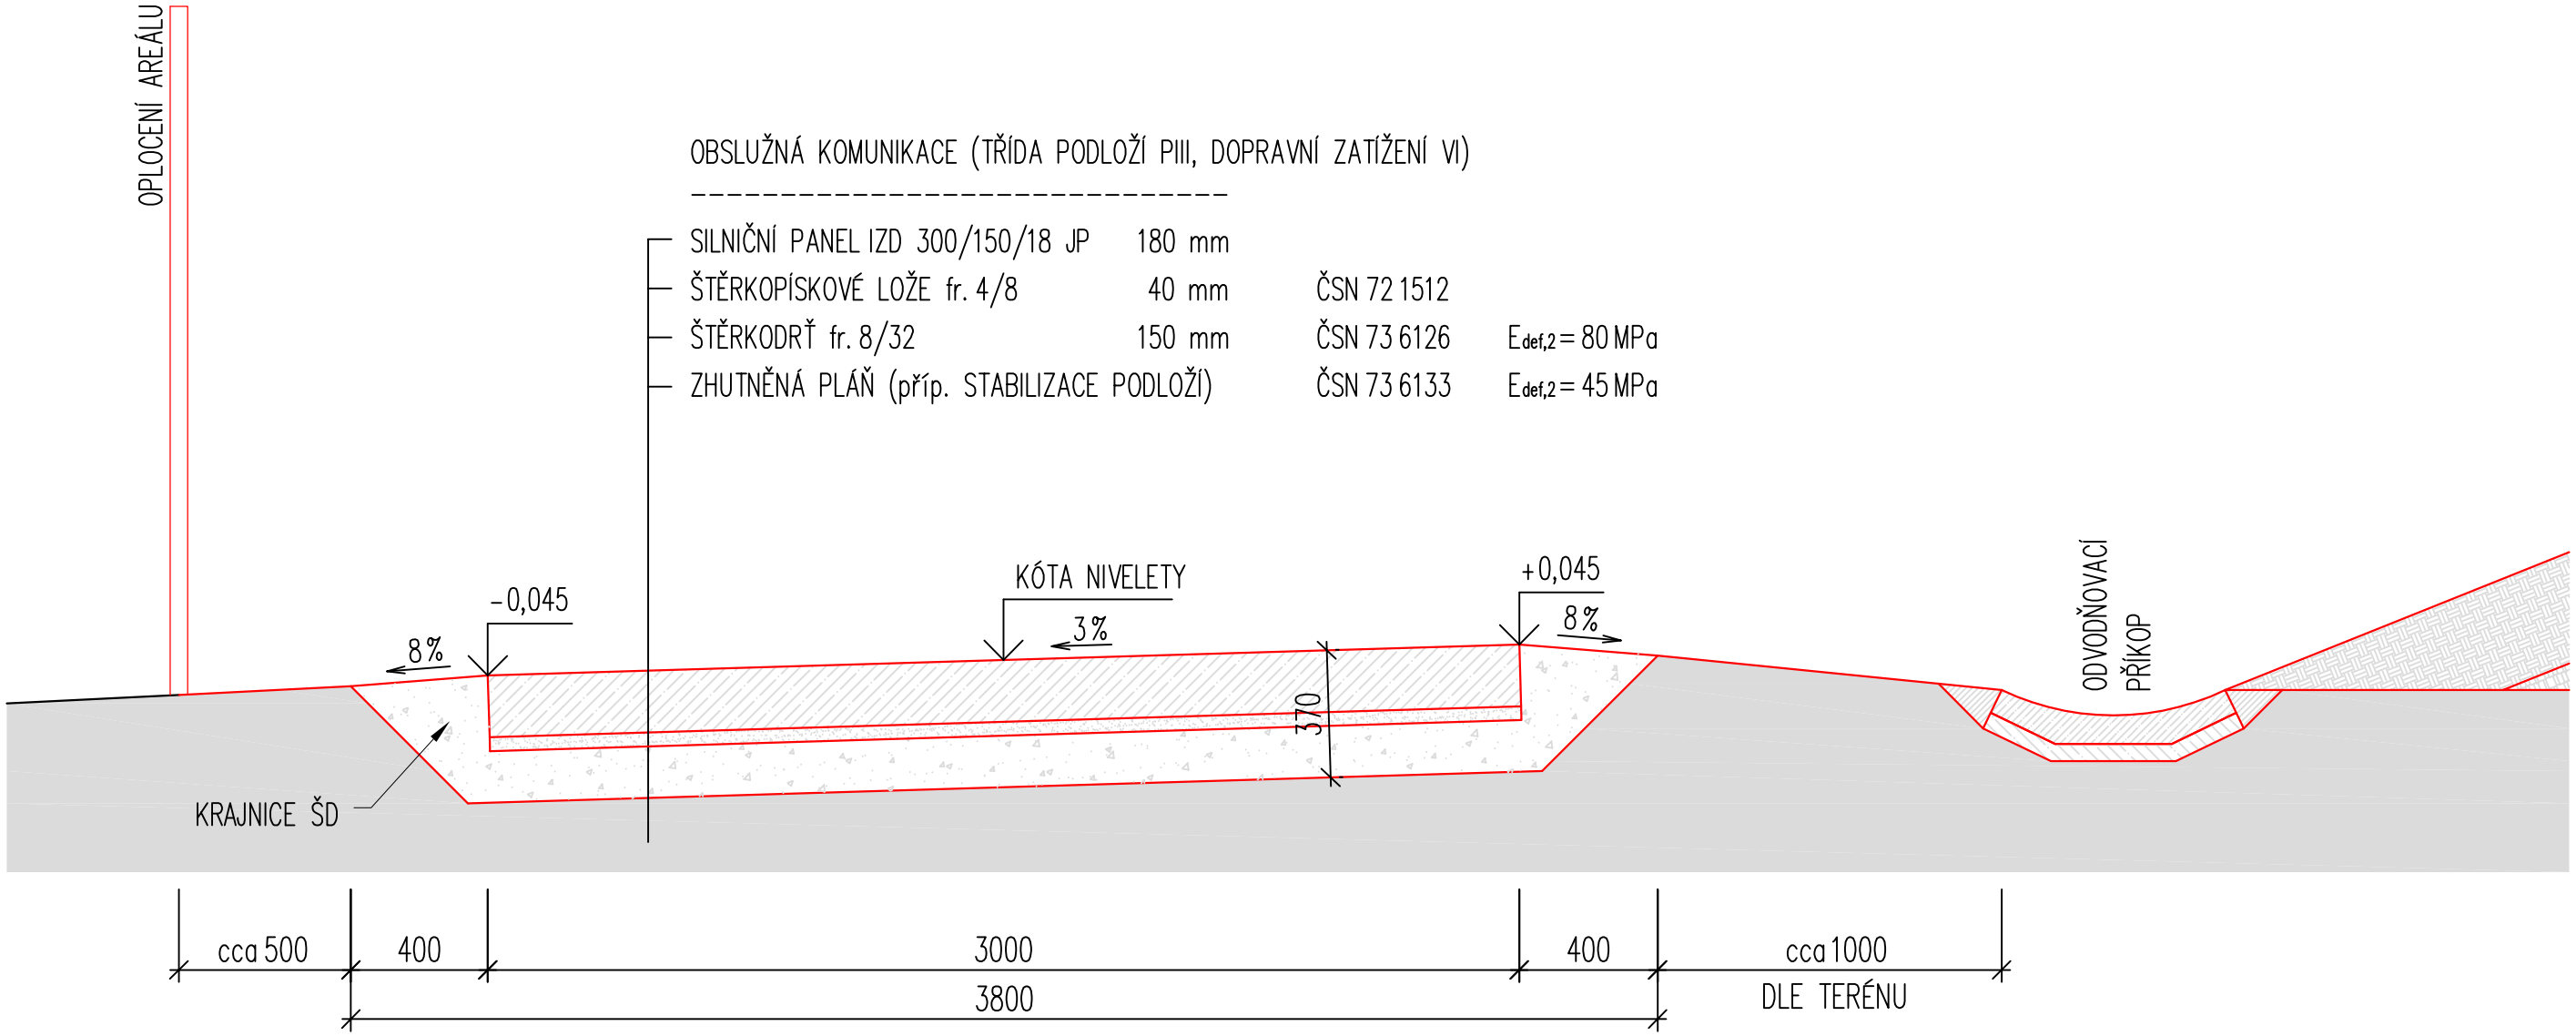

ARTEZIS Solution s.r.o. Osadní 26, 170 00 Praha 7 Tel.: 220 800 740, 777 000 986			Paré:		Stran A4	Katastr: PAŠOVICE	Projekt č:
						Investor: OBEC CHRÁŠŤANY	
	Razítko, podpis:			Datum	Jméno	Projekt:	
			Kres.	I./2014	Mgr. Kovář	SKO RAKOVKA - IV. ETAPA SKLÁDKY	
			Proj.	I./2014	Mgr. Kovář		
			Autoriz. proj.		J. Valíček		
			Jiné:				
			Měřítko: 1:50			Výkres: DIV 3. VZOROVÝ PŘÍČNÝ ŘEZ KOMUNIKACE	Stupeň DPS
všechna práva vyhrazena			www.artezis.cz			Soubor:	