


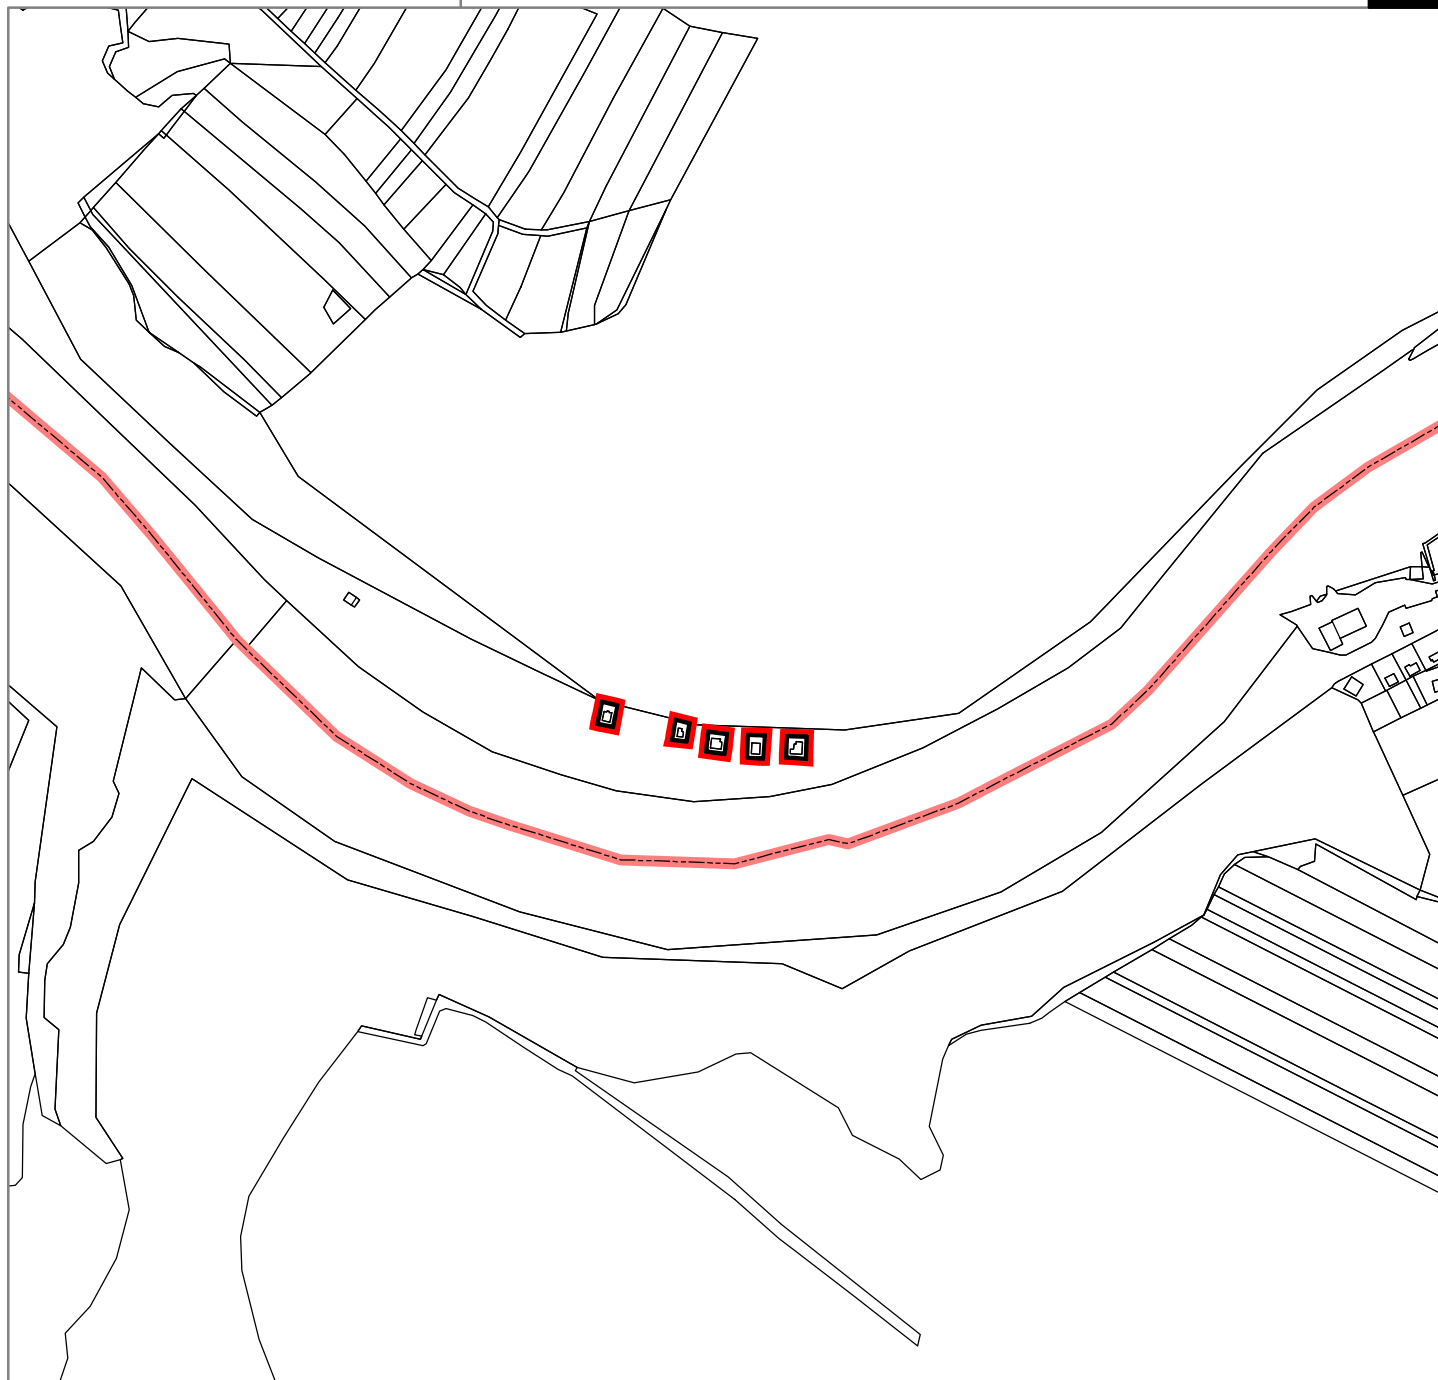

HRANICE

stav | návrh | popis



hranice řešeného území



hranice správního území obce



hranice zastavěného území

ZÁZNAM O ÚČINNOSTI

vydávající správní orgán: Zastupitelstvo obce Chrástany
datum nabytí účinnosti: 23.2.2018
pořizovatel: Obecní úřad Chrástany
oprávněná osoba pořizovatele: Ing. Lenka Šimová

ZMĚNA Č. 3 ÚZEMNÍHO PLÁNU CHRÁŠTANY
1. VÝKRES ZÁKLADNÍHO ČLENĚNÍ

ZHOTOVITEL
STUDIO Ing. Lenka Šimová
NOLIMAT Ing. arch. Filip Dubský

MĚŘÍTKO
1:5 000