


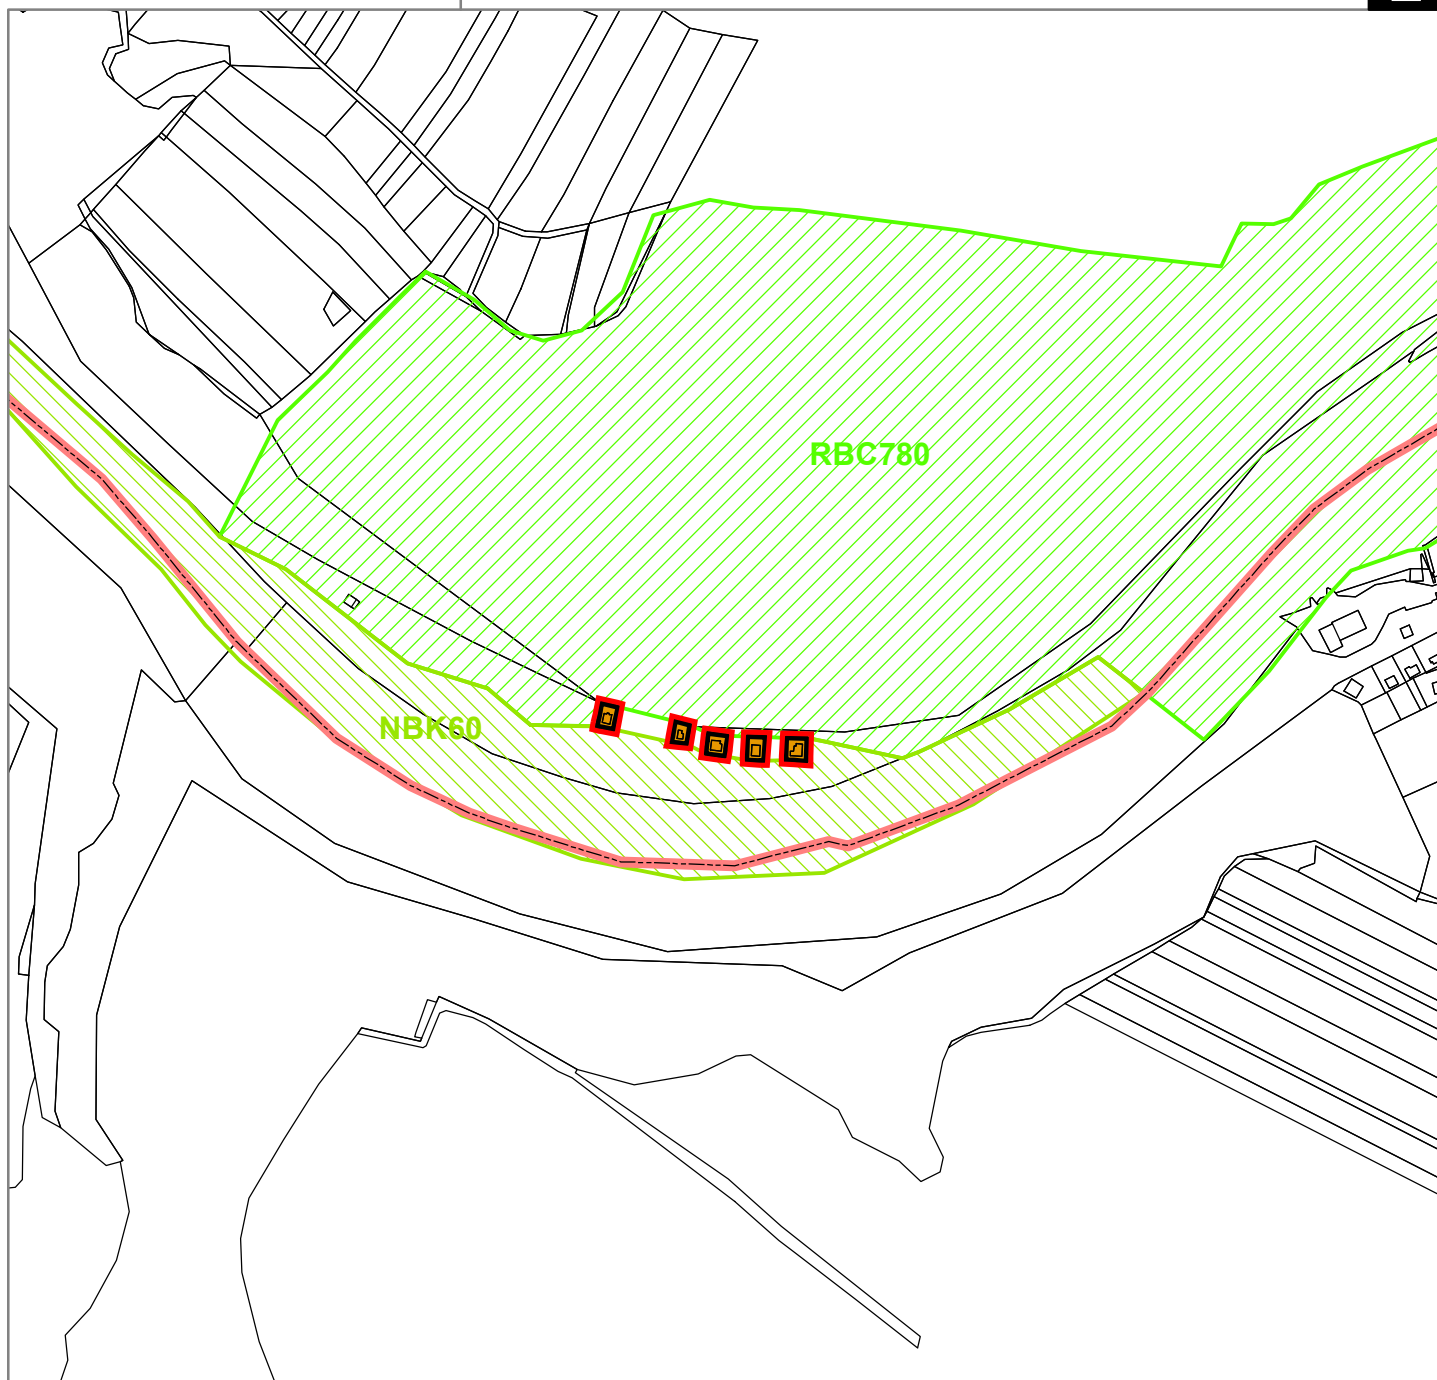

PLOCHY S ROZDÍLNÝM ZPŮSOBEM VYUŽITÍ

stav	návrh	popis
		plochy pro rekreaci rodinnou (RR.)

HRANICE

stav	návrh	popis
		hranice řešeného území
		hranice správního území obce
		hranice zastavěného území

LIMITY ÚZEMÍ

stav	návrh	popis
		regionální biocentrum
		nadregionální biokoridor

ZÁZNAM O ÚČINNOSTI

vydávající správní orgán: Zastupitelstvo obce Chrastany
 datum nabytí účinnosti: 23.2.2018
 pořizovatel: Obecní úřad Chrastany
 oprávněná osoba pořizovatele: Ing. Lenka Šimová

ZMĚNA Č. 3 ÚZEMNÍHO PLÁNU CHRÁŠTANY
2. HLAVNÍ VÝKRES

ZHOTOVITEL
 STUDIO Ing. Lenka Šimová
 NOLIMAT Ing. arch. Filip Dubský

MĚŘÍTKO
 1:5 000