




ZÁZNAM O ÚČINNOSTI

vydávající správní orgán: Zastupitelstvo obce Chrášťany
datum nabytí účinnosti: 23.2.2018
pořizovatel: Obecní úřad Chrášťany
oprávněná osoba pořizovatele: Ing. Lenka Šimová

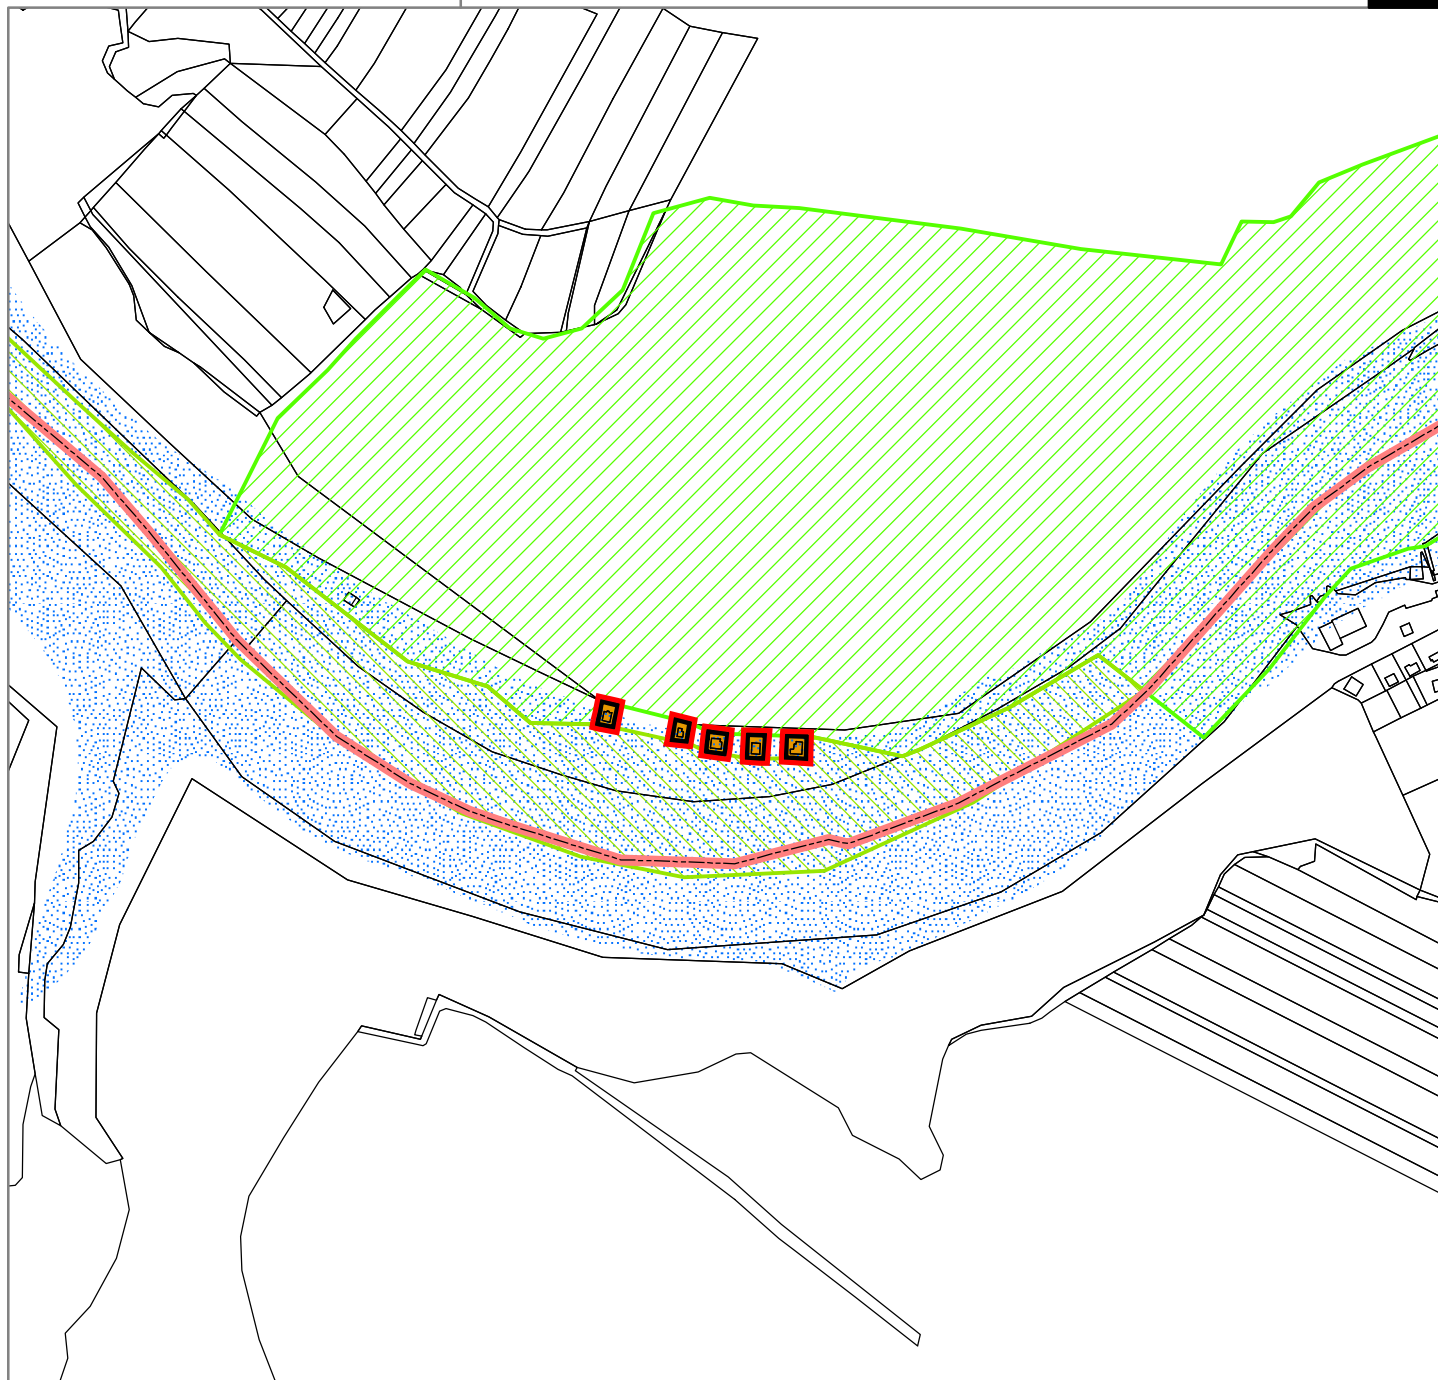

ZMĚNA Č. 3 ÚZEMNÍHO PLÁNU CHRÁŠTANY

3. KOORDINAČNÍ VÝKRES

	hranice řešeného území
	hranice správního území obce
	hranice zastavěného území

ZHOTOVITEL
STUDIO Ing. Lenka Šímová
NOLIMAT Ing. arch. Filip Dubský

 regionální biocentrum
 nadregionální biokoridor
záplavové území Q100 stanovená dle zákona
č. 138/1973 Sb. (starý vodní zákon),

MĚŘÍTKO
1: 5 000