



PASPORT MÍSTNÍCH KOMUNIKACÍ
OBCE CHRÁŠTANY


PŘÍLOHA č. 1
PLÁN ZIMNÍ ÚDRŽBY
GRAFICKÁ ČÁST

PasProRea s. r. o.,
Homole 198, 370 01 Homole
Zpracoval: Michal Šustek
Kontroloval: Jaroslav Nový

Datum: Říjen 2017

PasProRea

Přehledka

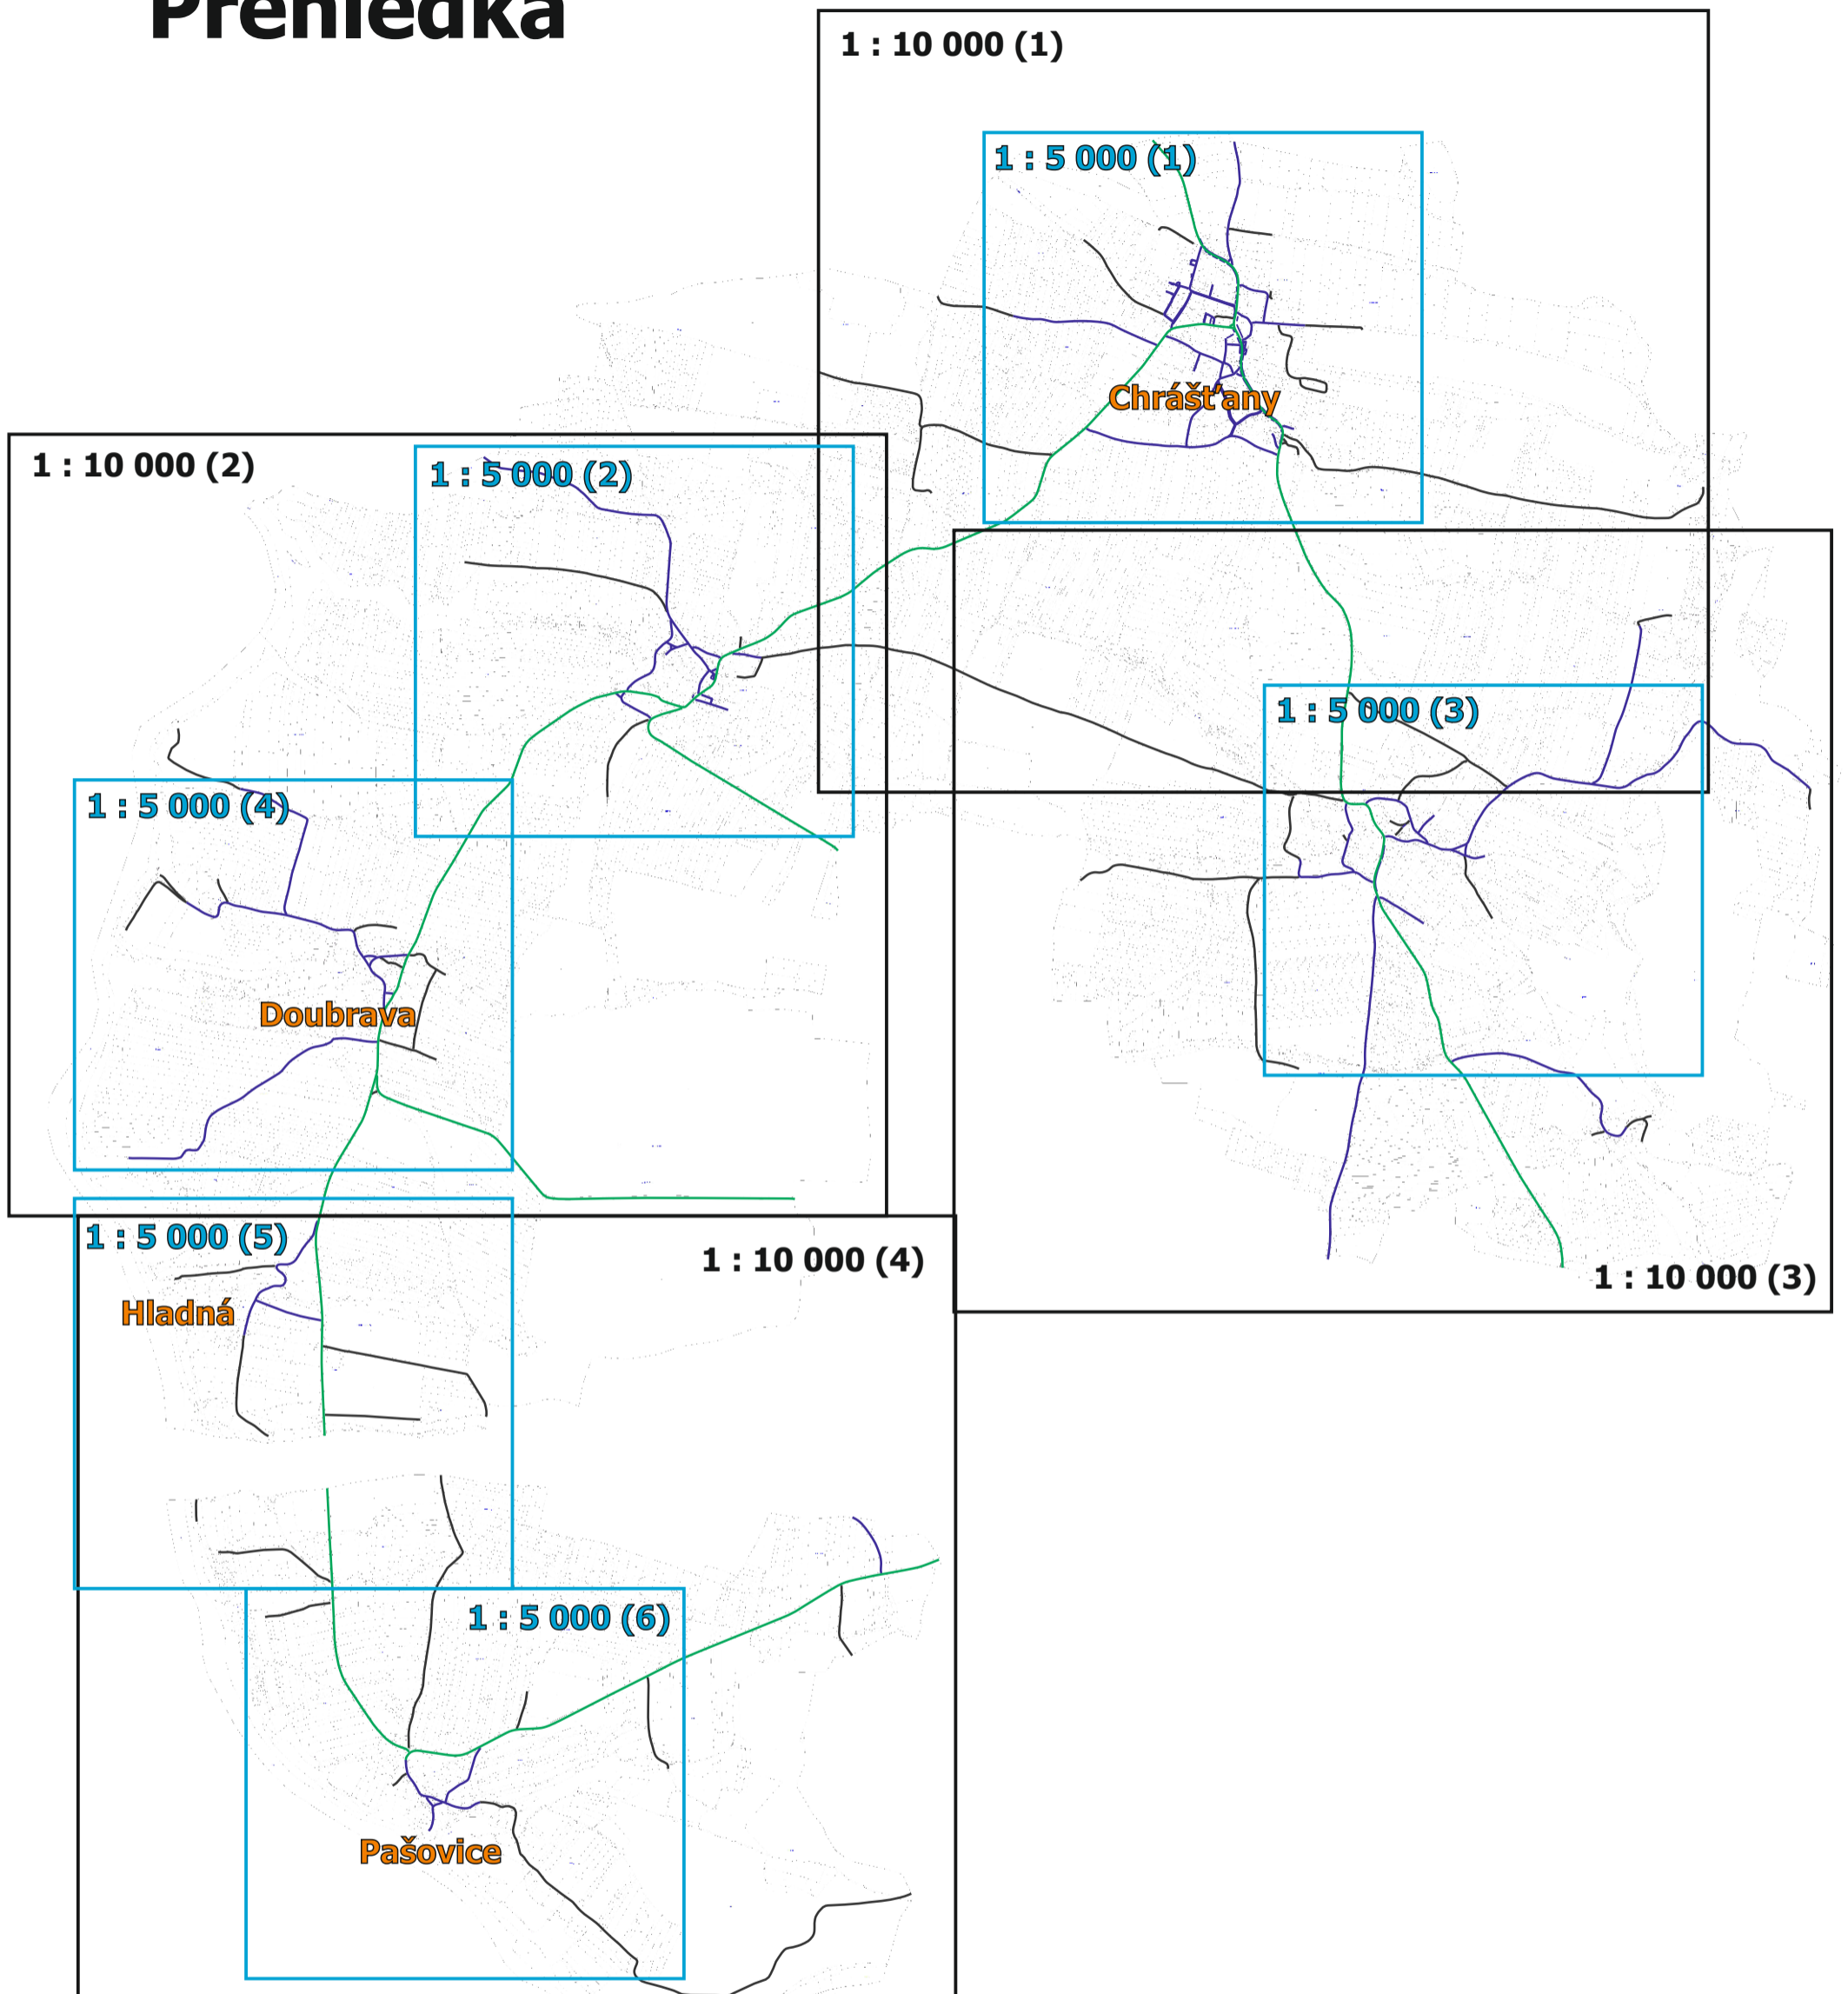

Obec Chrást'any






Pasport místních komunikací

Příloha č. 1
Plán zimní údržby



Legenda:

údržby:

-  údržba jinými subjekty
-  I. pořadí - do 4 hodin
-  II. pořadí - do 12 hodin
-  III. pořadí - do 48 hodin
-  neudržovaná

1 : 10 000 (1)






Obec Chrášťany místní část Doubravka a Doubrava

Pasport místních komunikací

Příloha č. 1
Plán zimní údržby

Legenda:

údržby:

-  údržba jinými subjekty
-  I. pořadí - do 4 hodin
-  II. pořadí - do 12 hodin
-  III. pořadí - do 48 hodin
-  neudržovaná



1 : 10 000 (2)






Obec Chrást'any místní část Koloměřice

Pasport místních komunikací

Příloha č. 1
Plán zimní údržby

Legenda:

údržby:

-  údržba jinými subjekty
-  I. pořadí - do 4 hodin
-  II. pořadí - do 12 hodin
-  III. pořadí - do 48 hodin
-  neudržovaná



1 : 10 000 (3)






Obec Chrášťany místní část Hladná a Pašovice


Pasport místních komunikací

Příloha č. 1
Plán zimní údržby

Legenda:

údržby:

-  údržba jinými subjekty
-  I. pořadí - do 4 hodin
-  II. pořadí - do 12 hodin
-  III. pořadí - do 48 hodin
-  neudržovaná

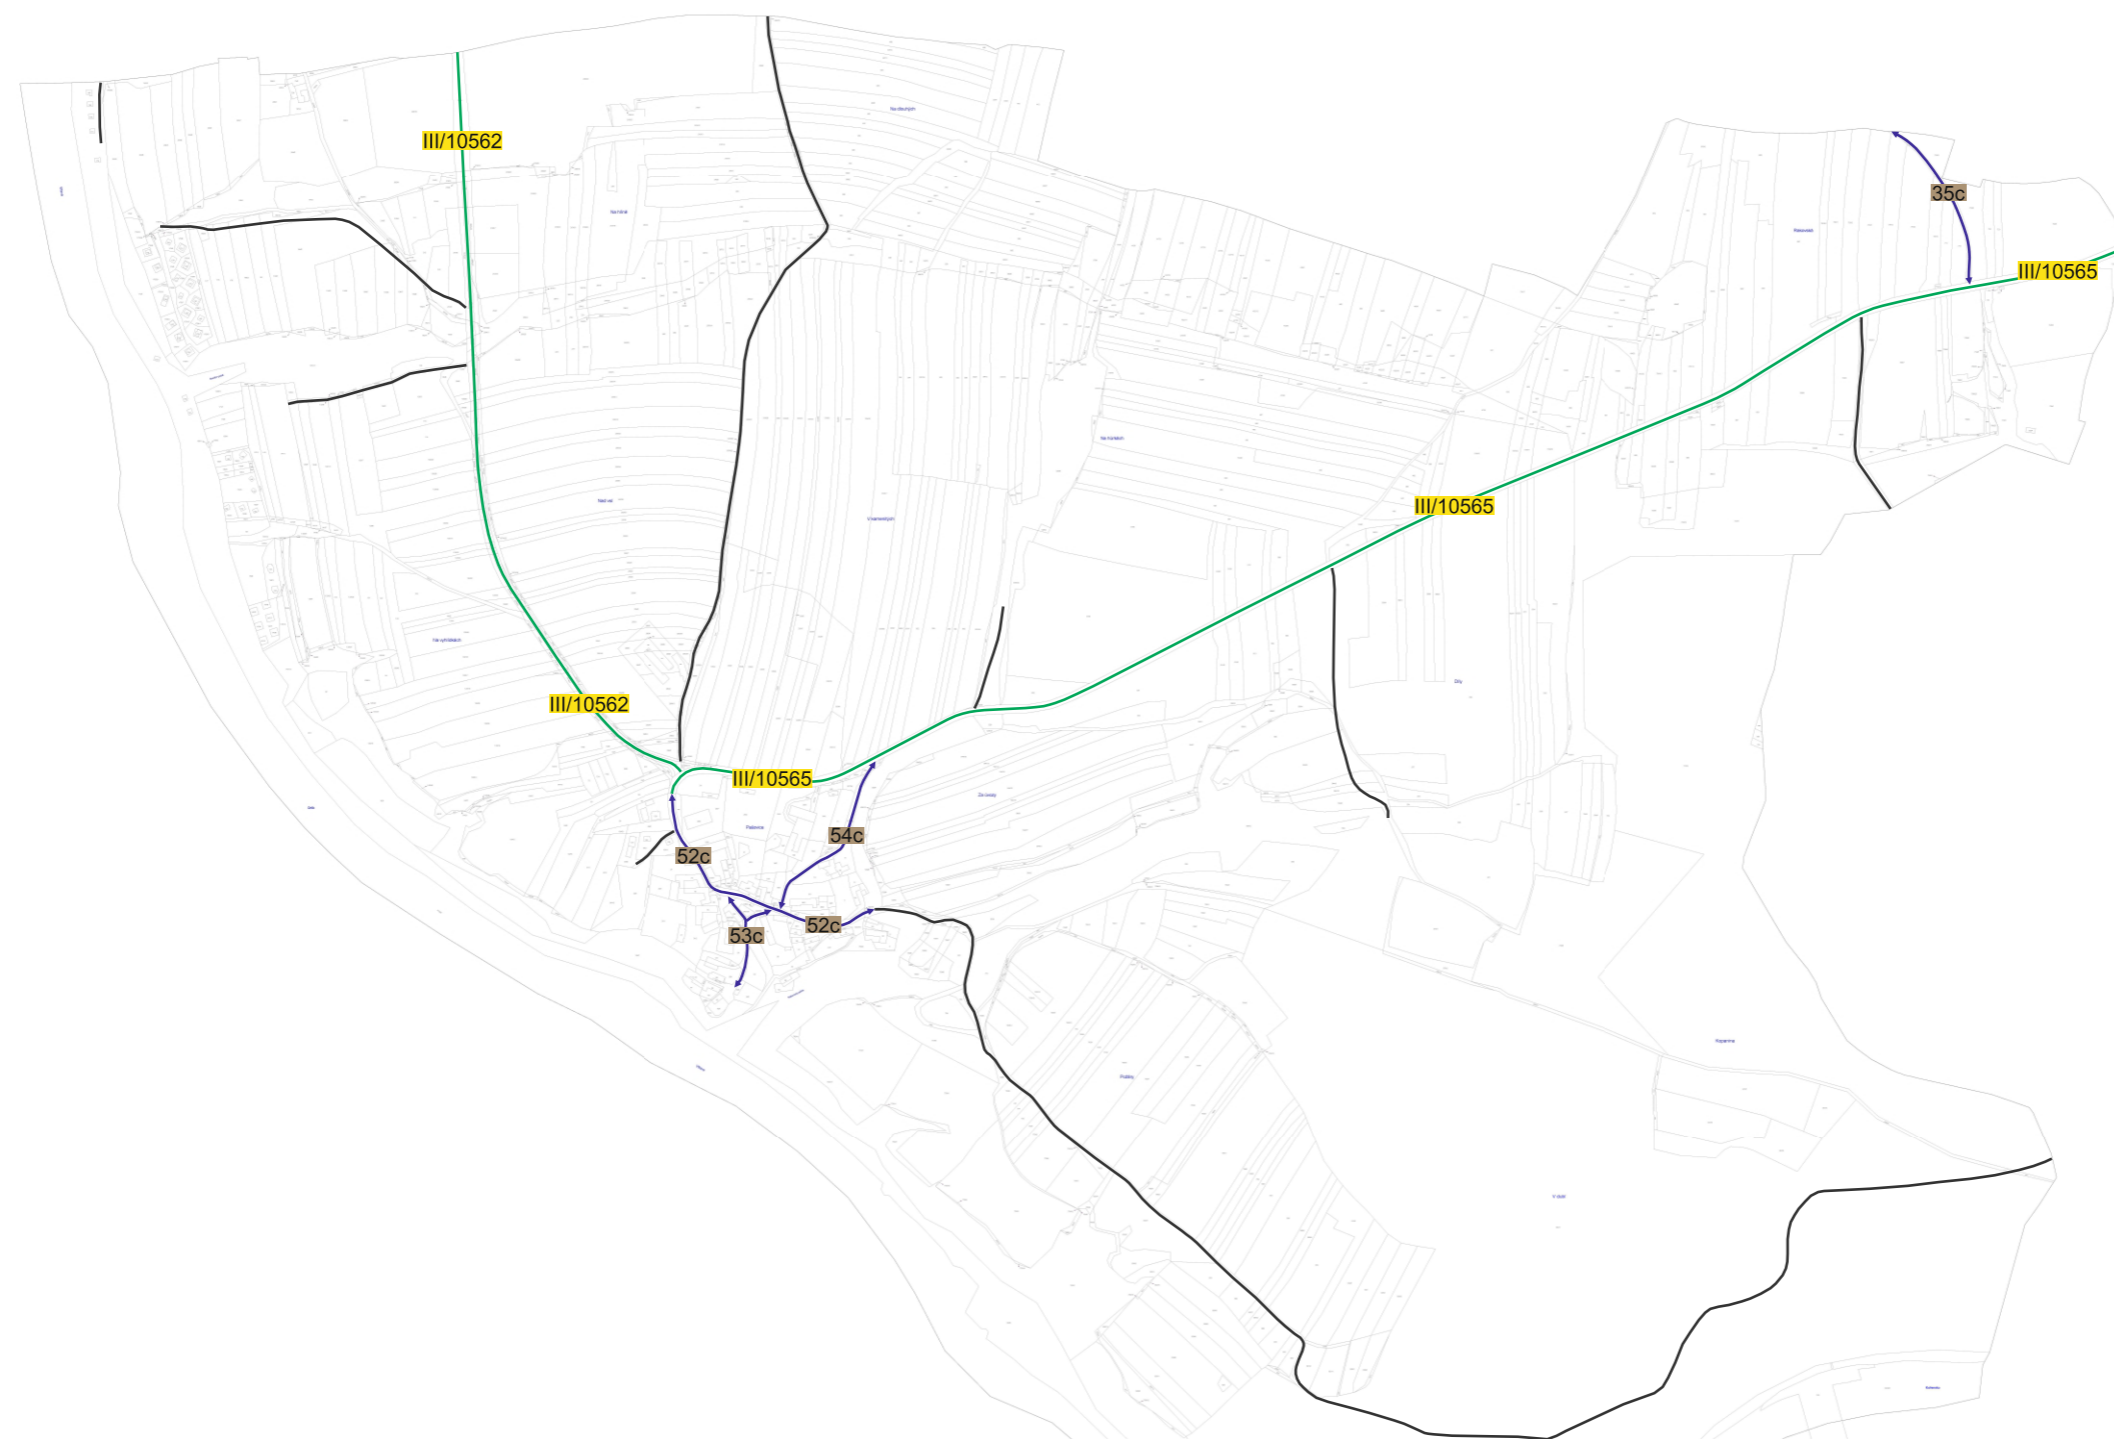

1 : 10 000 (4)






Obec Chrást'any

Pasport místních komunikací

Příloha č. 1
Plán zimní údržby

Legenda:

údržby:

-  údržba jinými subjekty
-  I. pořadí - do 4 hodin
-  II. pořadí - do 12 hodin
-  III. pořadí - do 48 hodin
-  neudržovaná



1 : 5 000 (1)






Obec Chrást'any místní část Koloměřice

Pasport místních komunikací

Příloha č. 1
Plán zimní údržby

Legenda:

údržby:

-  údržba jinými subjekty
-  I. pořadí - do 4 hodin
-  II. pořadí - do 12 hodin
-  III. pořadí - do 48 hodin
-  neudržovaná



1 : 5 000 (3)






Obec Chráš'any místní část Doubravka

Pasport místních komunikací

Příloha č. 1
Plán zimní údržby

Legenda:

údržby:

-  údržba jinými subjekty
-  I. pořadí - do 4 hodin
-  II. pořadí - do 12 hodin
-  III. pořadí - do 48 hodin
-  neudržovaná



1 : 5 000 (2)






Obec Chrást'any místní část Doubrava

Pasport místních komunikací

Příloha č. 1
Plán zimní údržby

Legenda:

údržby:

-  údržba jinými subjekty
-  I. pořadí - do 4 hodin
-  II. pořadí - do 12 hodin
-  III. pořadí - do 48 hodin
-  neudržovaná



1 : 5 000 (4)






Obec Chrást'any místní část Hladná



Pasport místních komunikací

Příloha č. 1
Plán zimní údržby

Legenda:

údržby:

-  údržba jinými subjekty
-  I. pořadí - do 4 hodin
-  II. pořadí - do 12 hodin
-  III. pořadí - do 48 hodin
-  neudržovaná

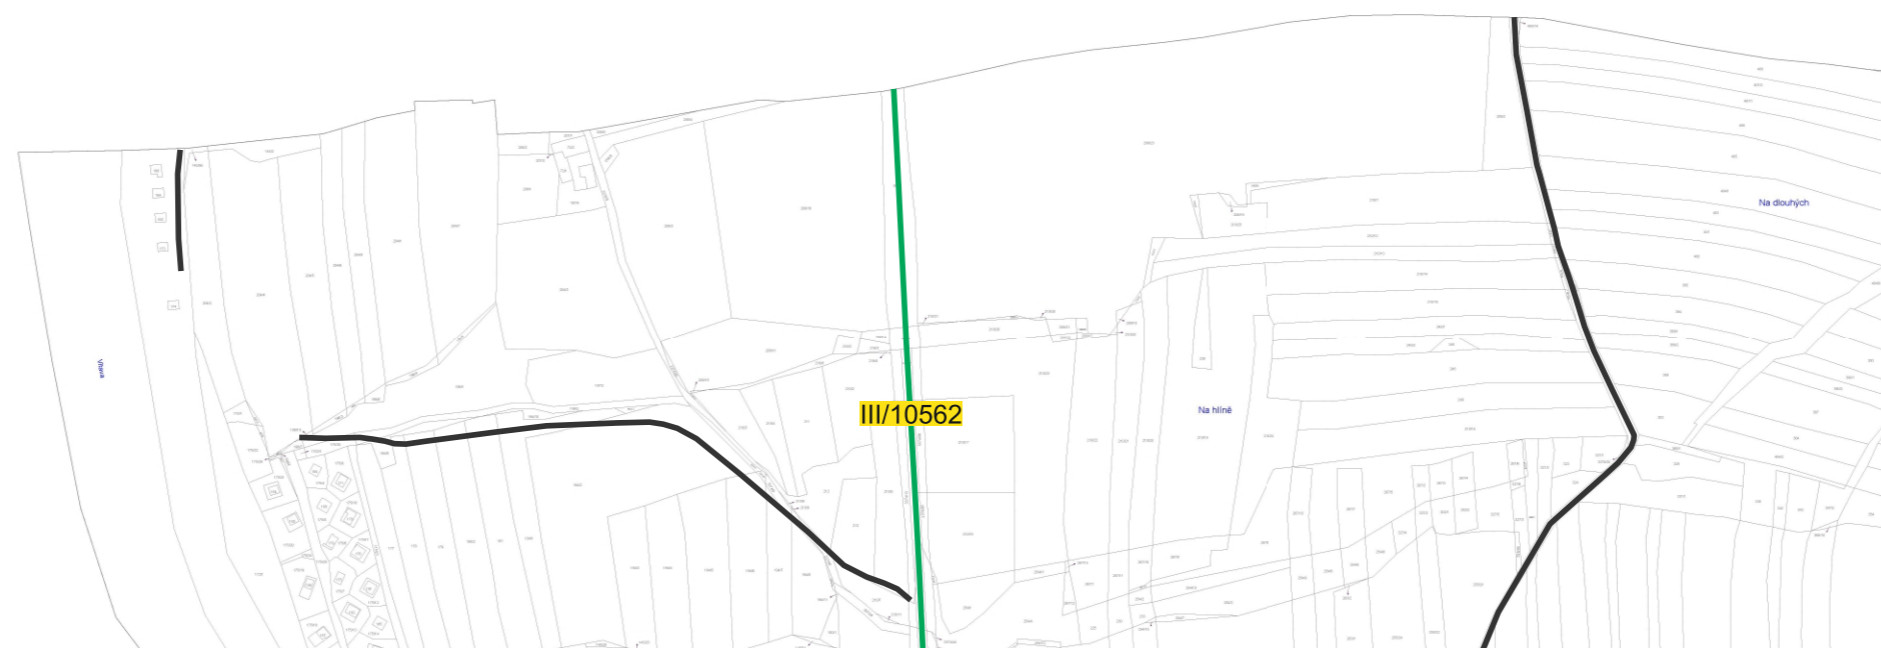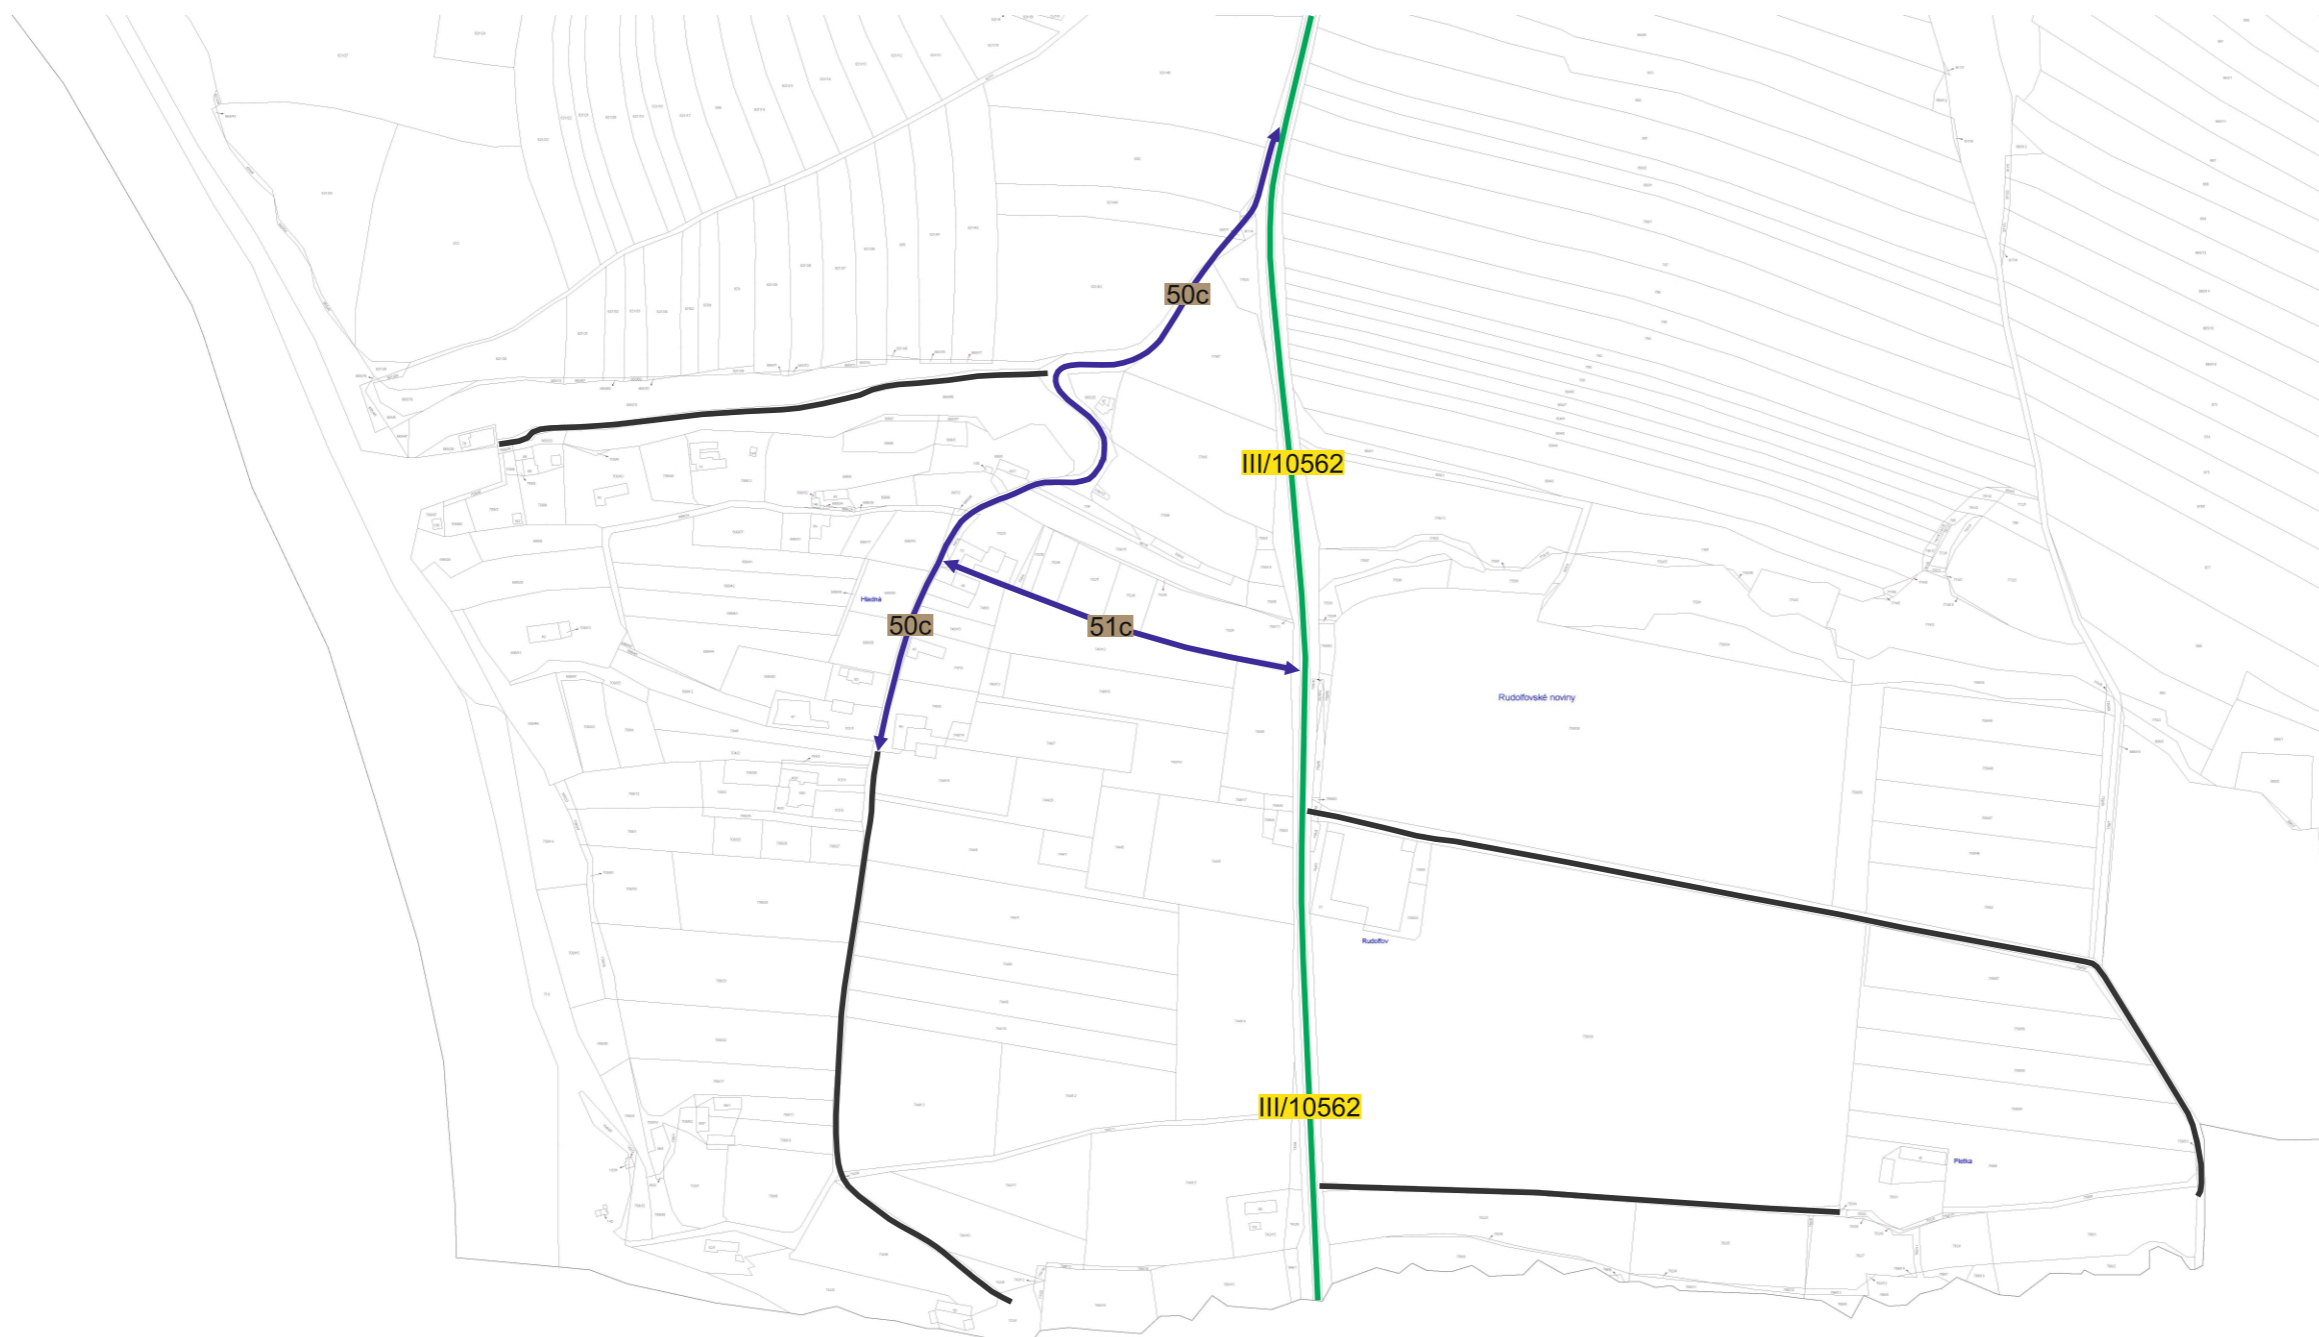

1 : 5 000 (5)






Obec Chrást'any místní část Pašovice


Pasport místních komunikací

Příloha č. 1
Plán zimní údržby

Legenda:

údržby:

-  údržba jinými subjekty
-  I. pořadí - do 4 hodin
-  II. pořadí - do 12 hodin
-  III. pořadí - do 48 hodin
-  neudržovaná

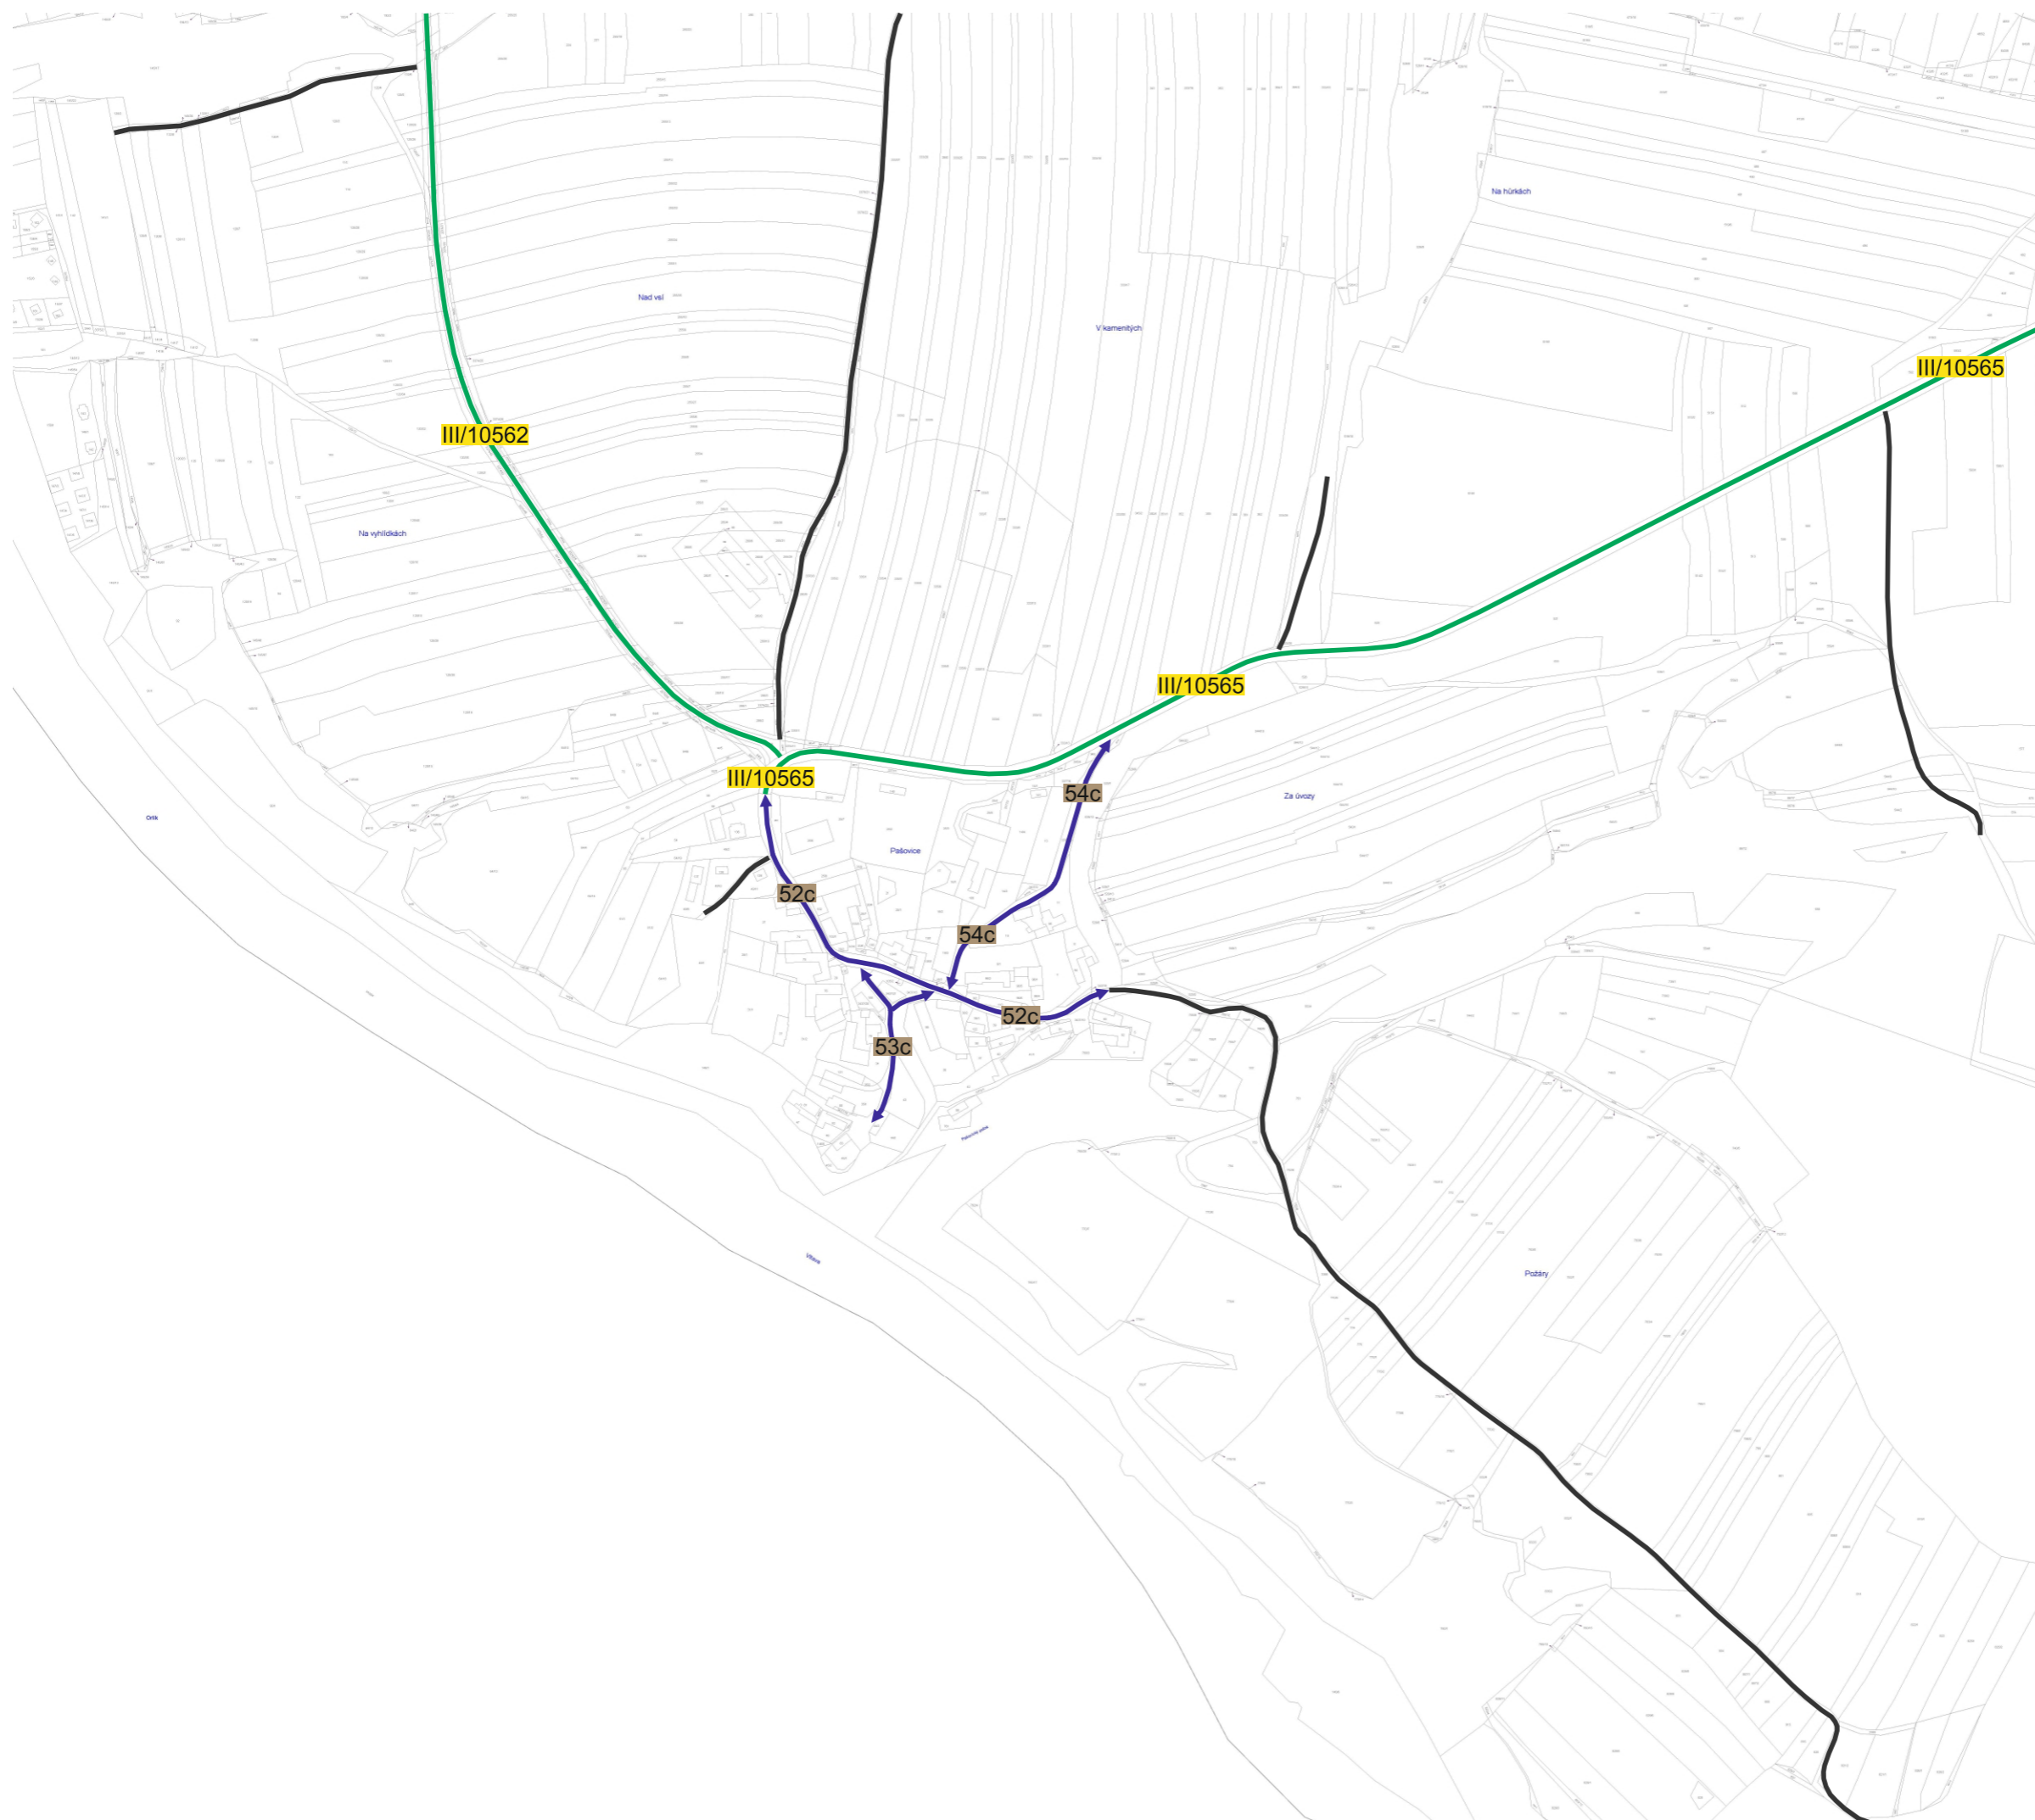

1 : 5 000 (6)