

DRUH POVrchU
VZDÁLENOSt OBJEKtŮ

SMĚROVÉ POMĚRY

R = 22,2 m

TRAVNÍ POROST

PODÉLNÝ PROFIL

DRENÁŽNÍHO PŘÍKOPU

MĚŘÍTKO 1 : 250/100

VĚTĚV "b"

KÓTA DNA PŘÍKOPU (m)

KÓTA UPRAVENÉHO TERÉNU (m)

KÓTA STÁVAJÍCÍHO TERÉNU (m)

SROVNÁVACÍ ROVNA

STANČENÍ (m)


SKLON (%) – DÉLKA (m)
MATERÁL – DÉLKA (m)

ZO
KO

ZO

KO

R = 15,3 m

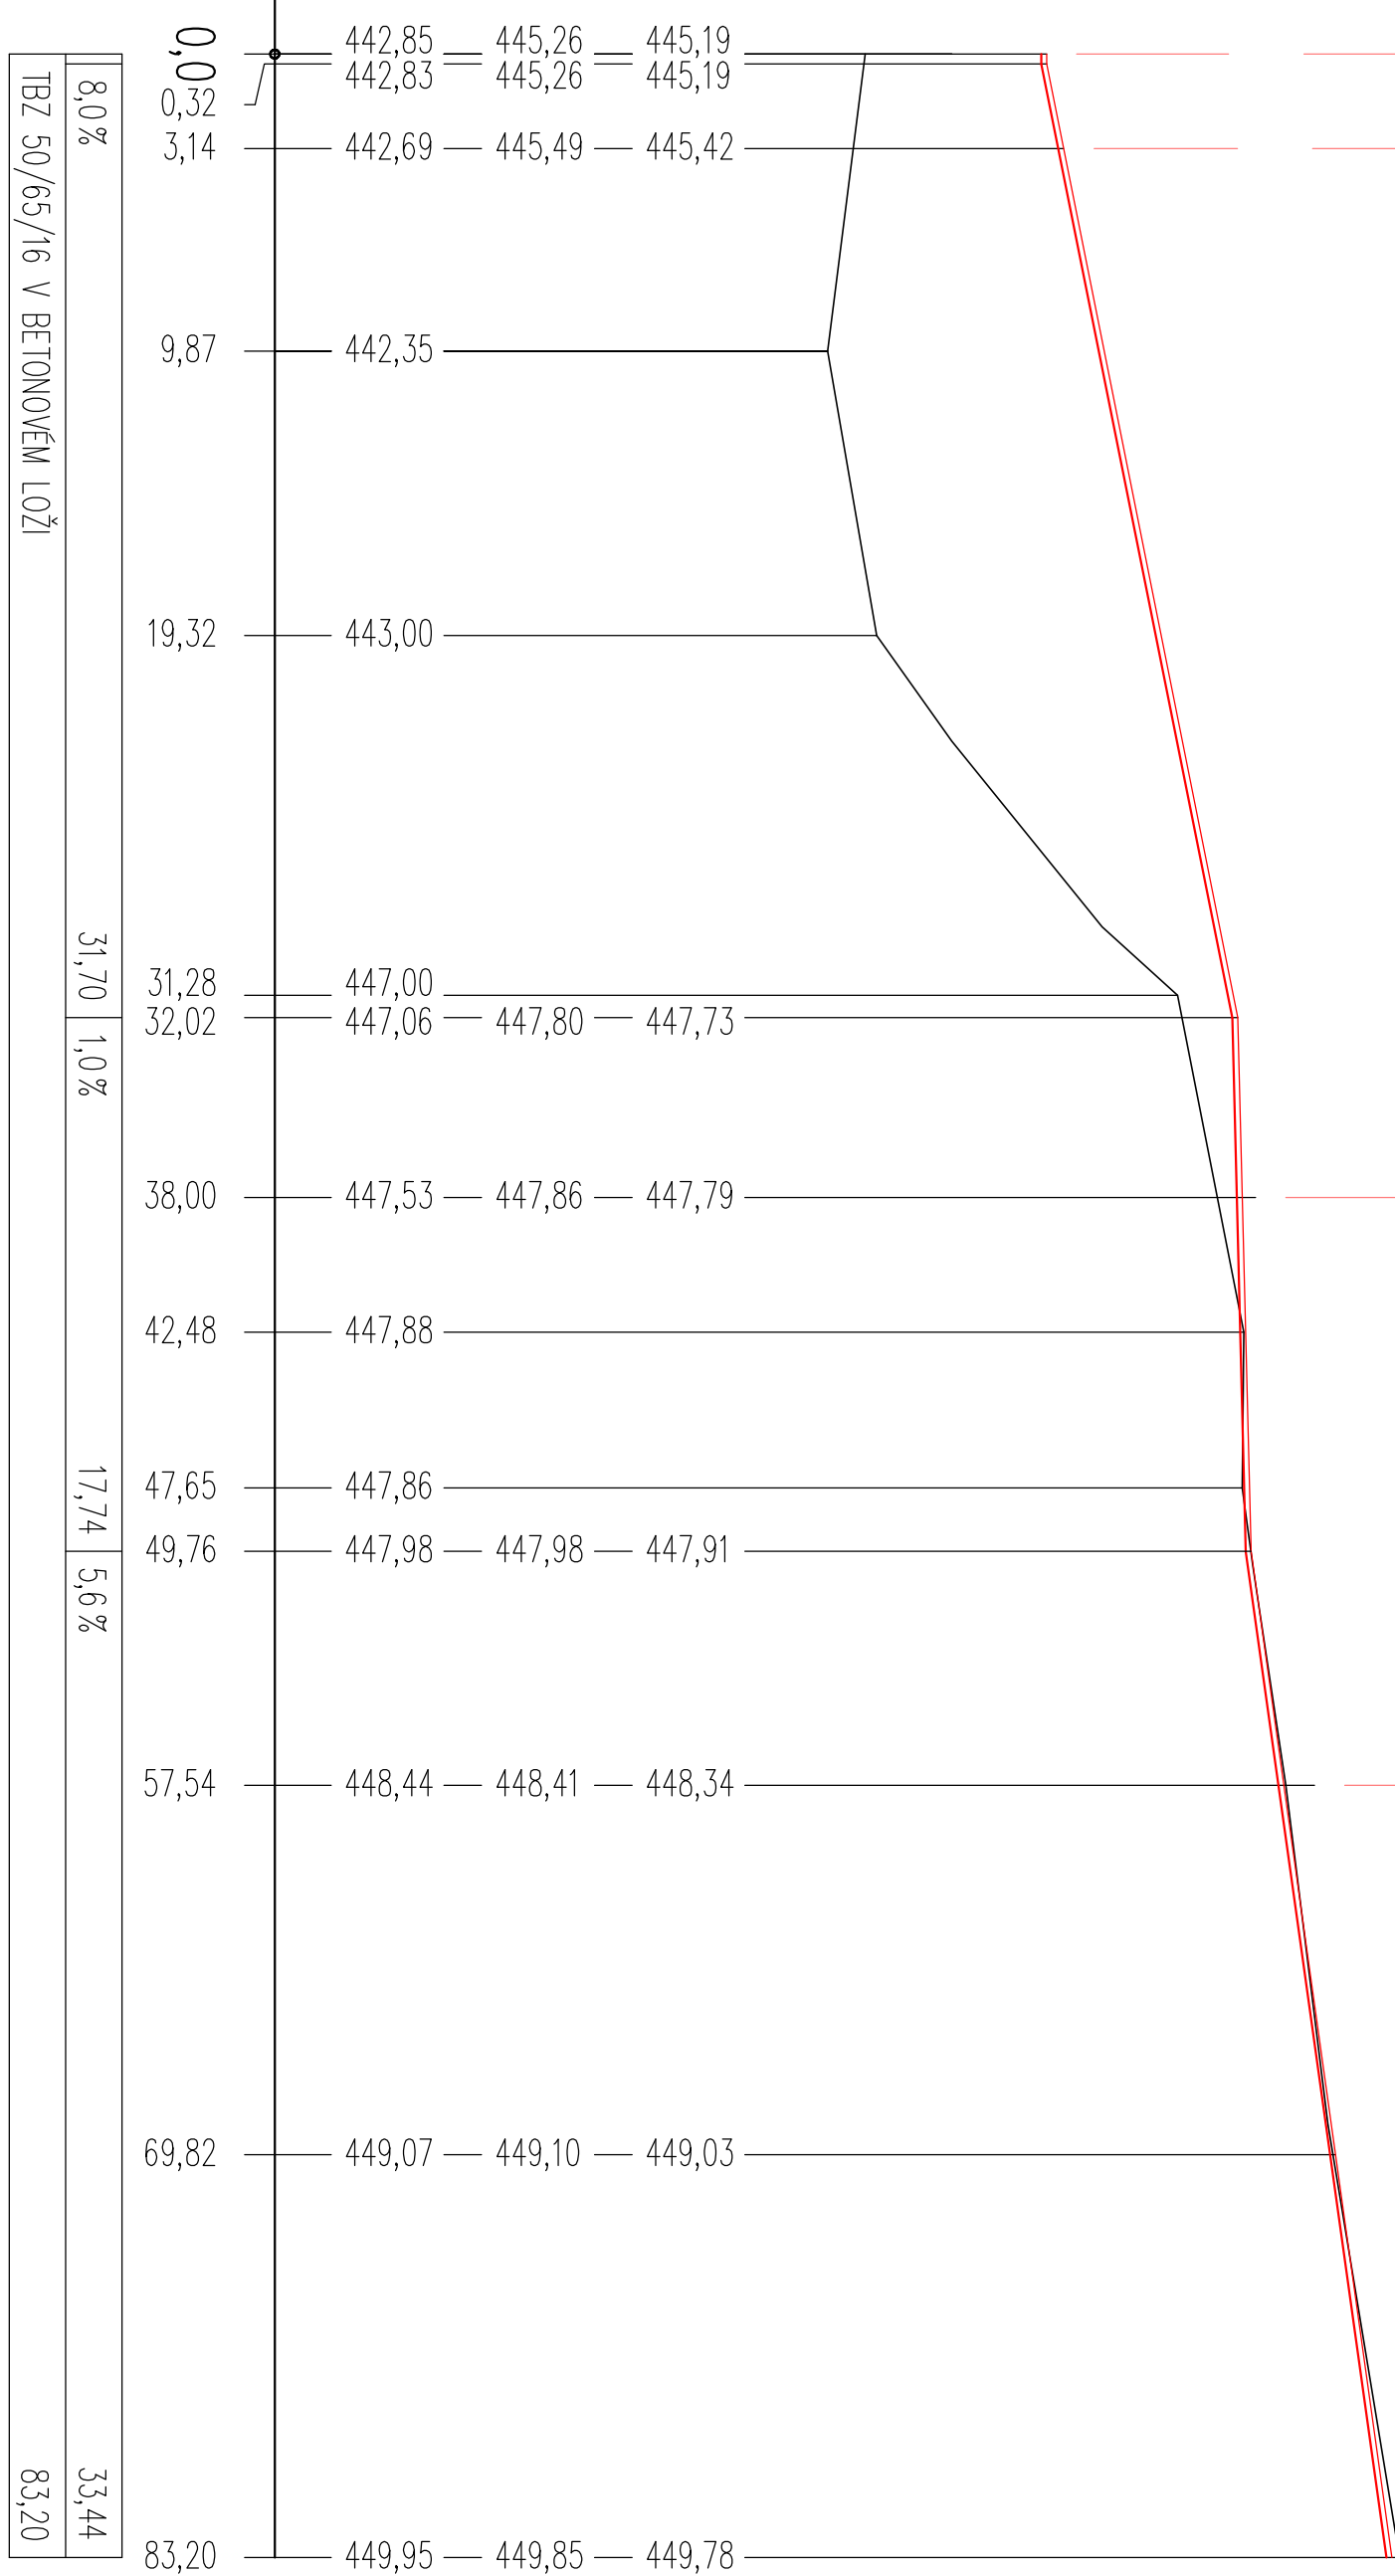

8,0 %	31,70	1,0 %	17,74	5,6 %	33,44
IBZ 50/65/16 V BETONOVÉM LOŽÍ					
83,20					

ARTEZIS solution s.r.o.		Paně	Stran A4	Katastr:	PÁŠOVICE	Projekt č:
Osadní 26, 170 00 Praha 7				Investor:	OBEC CHRÁŠTANY	
Tel: 220 800 740, 777 000 986						
Razítko podpis:		Datum	Jméno	Projekt:		
		Kres. 1:2/016	Měř. Kovář			
		Proj. 1:2/016	Měř. Kovář			
		Autoriz. proj.	J. Valíček			
		Měřítko:				
		1:250/100				
Všechna práva vyhrazena		www.artezis.cz	Soubor:	Dílí 17. PODELNÝ PROHL	Strupěn	
				OBVOJOVÉ DŘEMÁŽE B	DPS	