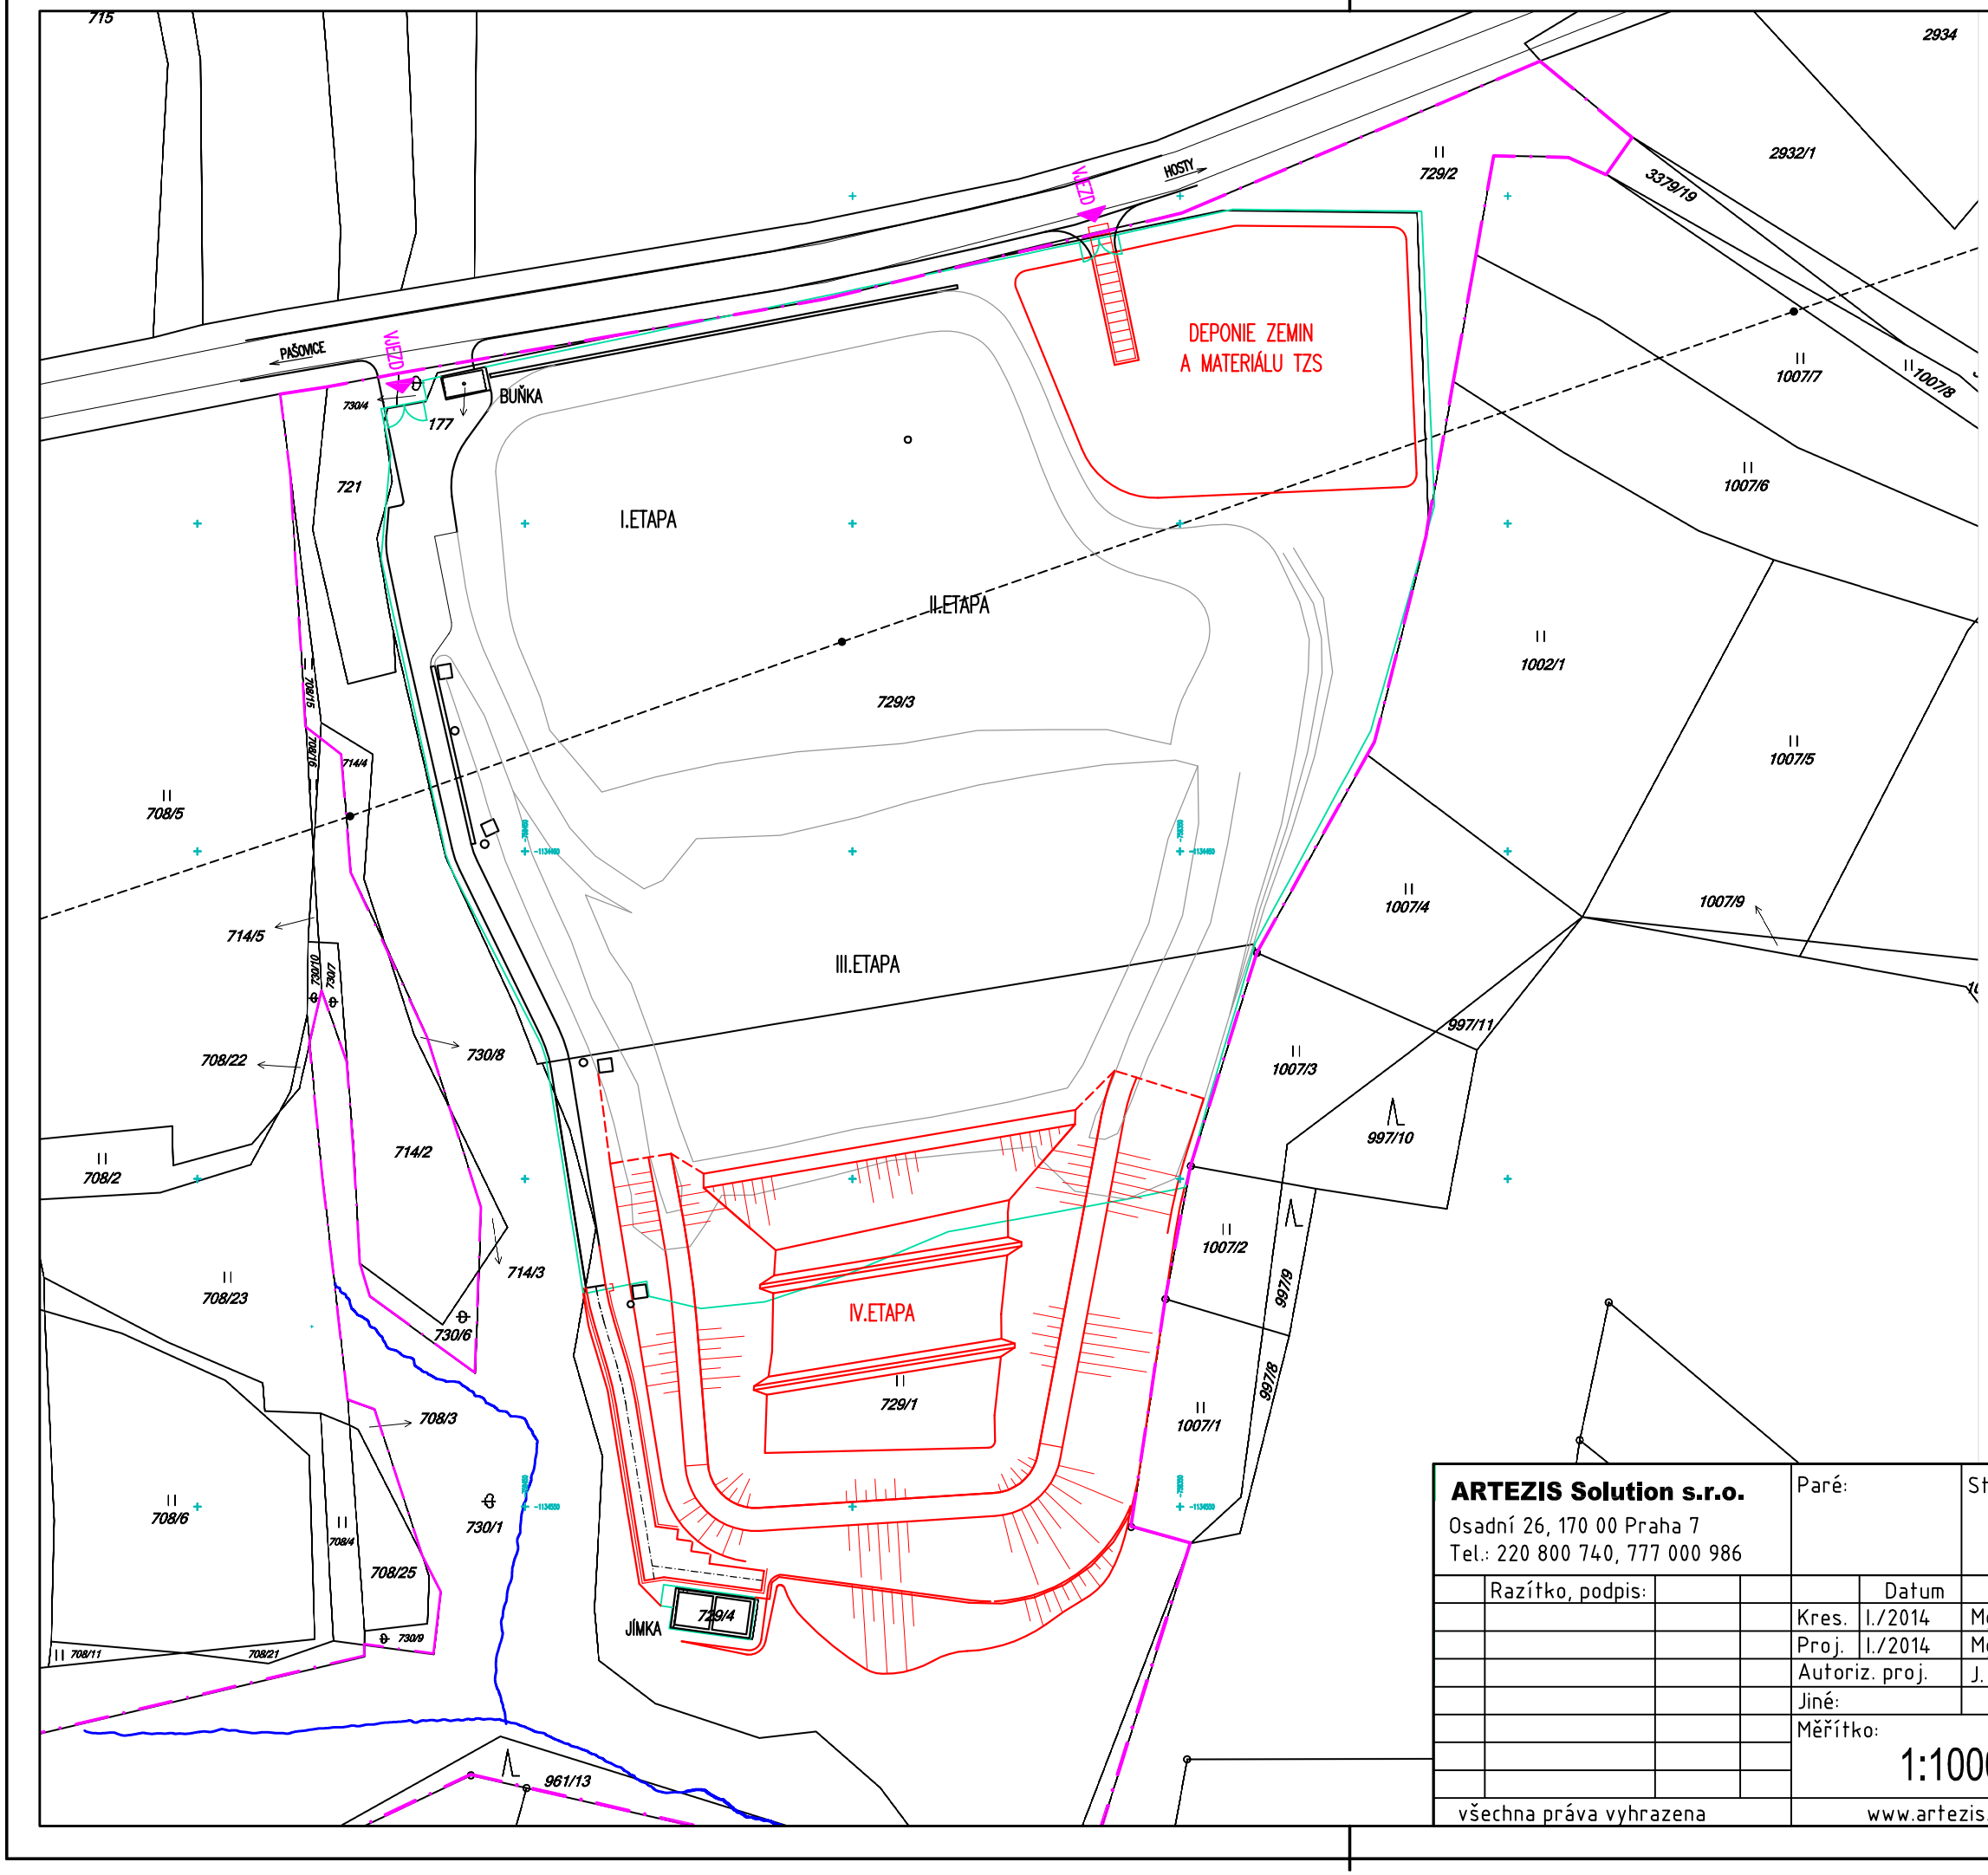


VYSVĚTLIVKY:

- STÁVAJÍCÍ OBJEKTY
- NOVÉ OBJEKTY
- HRANICE POZEMKŮ V MAJETKU INVESTORA

ARTEZIS Solution s.r.o.
Osadní 26, 170 00 Praha 7
Tel.: 220 800 740, 777 000 986

Razítko, podpis:		Datum	Jméno
	Kres.	I./2014	Mgr. Kovář
	Proj.	I./2014	Mgr. Kovář
	Autoriz. proj.		J. Valíček
	Jiné:		

Paré:

Stran A4

Měřítko: 1:1000

Katastr: PAŠOVICE | Projekt č:

Investor: OBEC CHRÁŠŤANY

Projekt: SKO RAKOVKA - IV. ETAPA SKLÁDKY

Výkres: CIV KATASTRÁLNÍ SITUAČNÍ VÝKRES

Stupeň: DPS

všechna práva vyhrazena

www.artezis.cz

Soubor: