


- PLOŠNÝ DRÉN Z TĚŽENÉHO KAMENIVA fr. 16/32

300 mm
- GEOTEXTILIE GEOMATEX NTB 10 (gramáž 800 g/m²)

4,6 mm
- IZOLAČNÍ FÓLIE HDPE

1,5 mm
- MINERÁLNÍ TĚSNĚNÍ (ZHUHNĚNÝ JIL/JIL. ZEMINA)

3x 200 mm
- OBVODOVÁ HRÁZ ZE ZHUHNĚNÉ ZEMINY
- ZÁKLADOVÁ SPÁRA

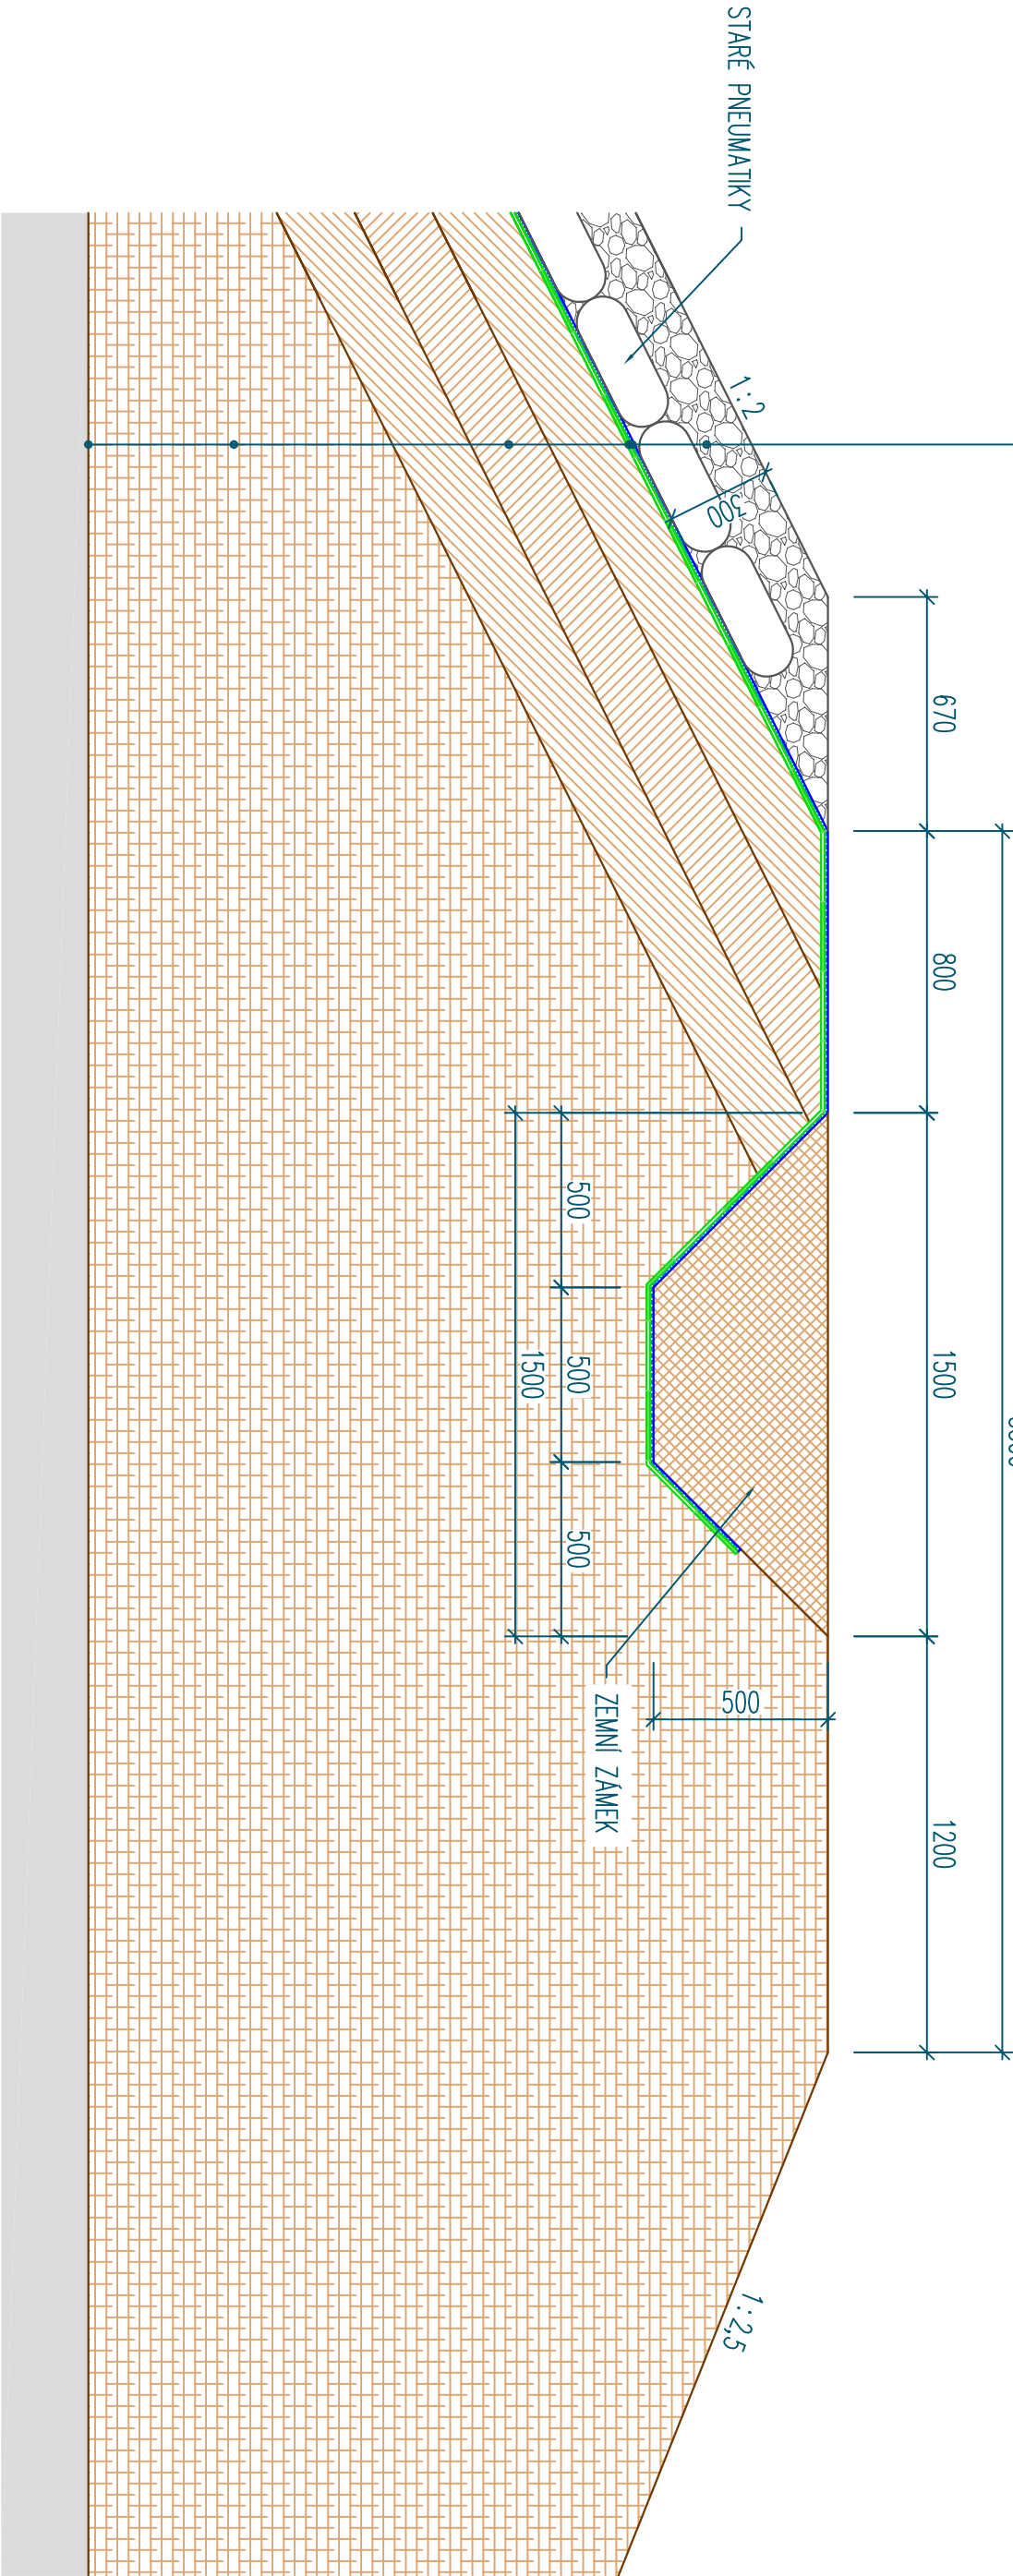

ARTEZIS Solution s.r.o.		Paré:	Stran A4	Katastr:	PAŠOVICE	Projekt č:
Osadní 26, 170 00 Praha 7 Tel.: 220 800 740, 777 000 986				Investor:	OBEC CHRÁŠTANY	
Razítko, podpis:		Datum	Jméno	Projekt: SKO RAKOVKA - IV. ETAPA SKLÁDKY		
		Kres. 1./2014	Mgr. Kovář			
		Proj. 1./2014	Mgr. Kovář			
		Autoriz. proj.	J. Valíček			
		Jiné:				
		Měřítko:		Výkres:	DI 10. DETAIL KORUNY HRÁZE (ZEMNÍ ZÁMEK)	Stupeň DPS
		1:20				
všechna práva vyhrazena		www.artezis.cz		Soubor:		