


DRUH POVRCHU
VZDÁLENOST OBJEKTŮ

SKLÁDKA		
24.87	20.35	23.04

PODÉLNÝ PROFIL

MĚŘÍTKO 1 : 200/200

VĚTEV A

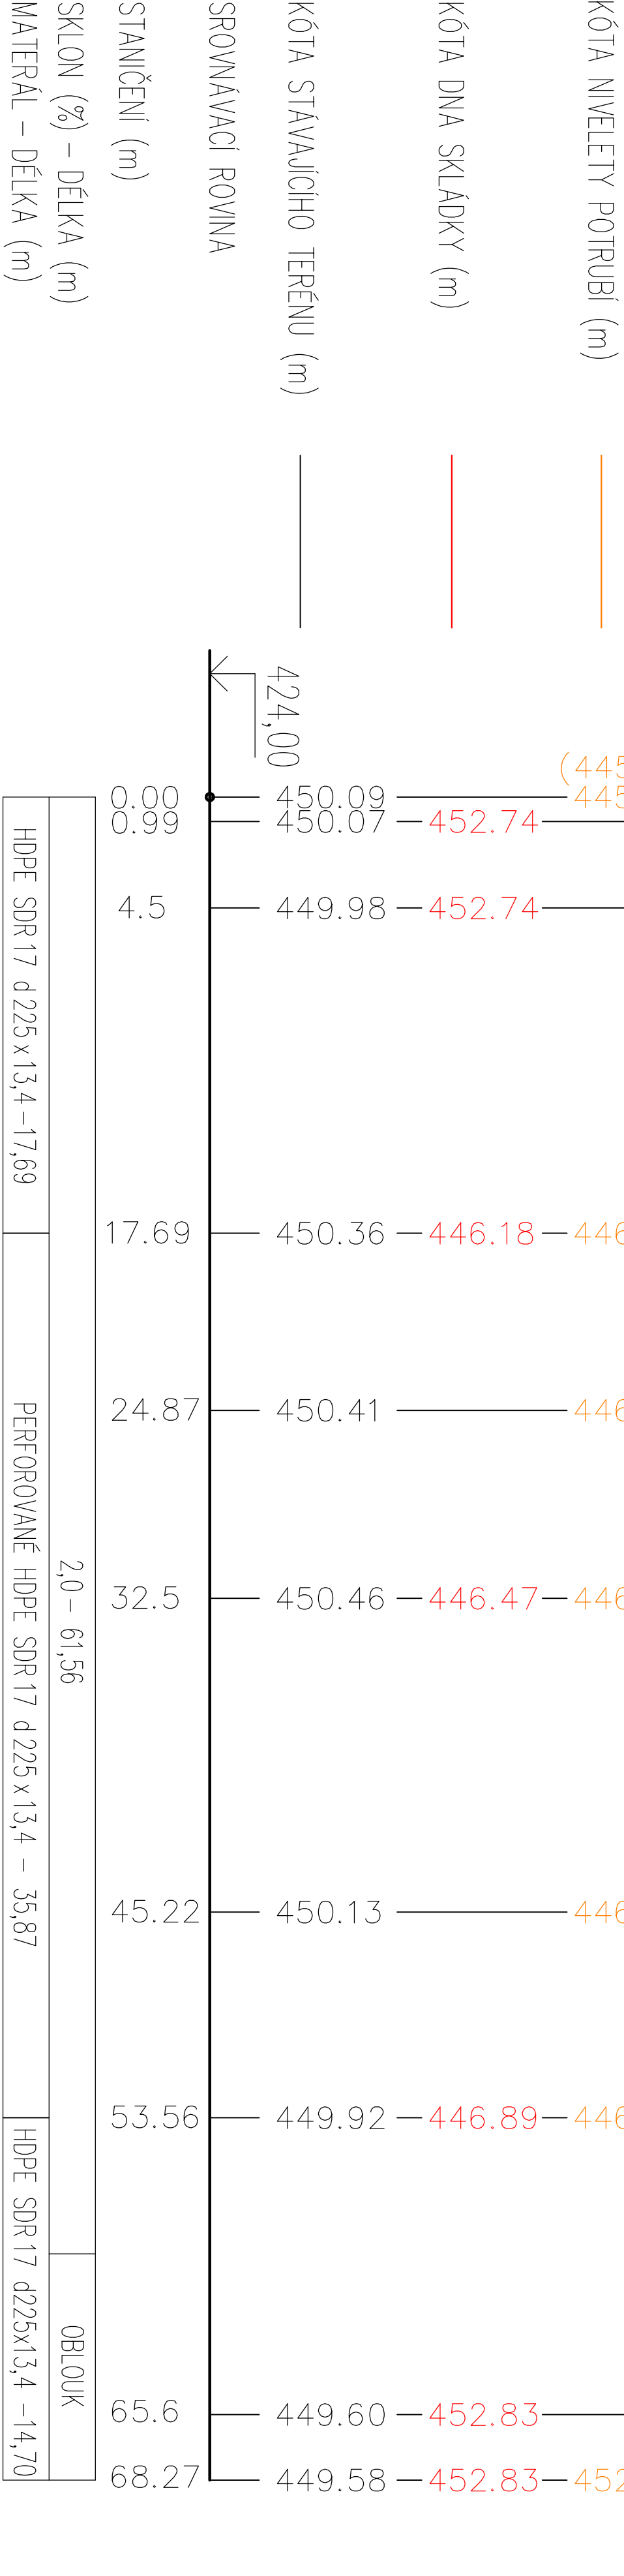


DRUH POVRCHU
VZDÁLENOST OBJEKTŮ

SKLÁDKA		
24.87	20.35	23.04

PODÉLNÝ PROFIL

MĚŘÍTKO 1 : 200/200

VĚTEV A

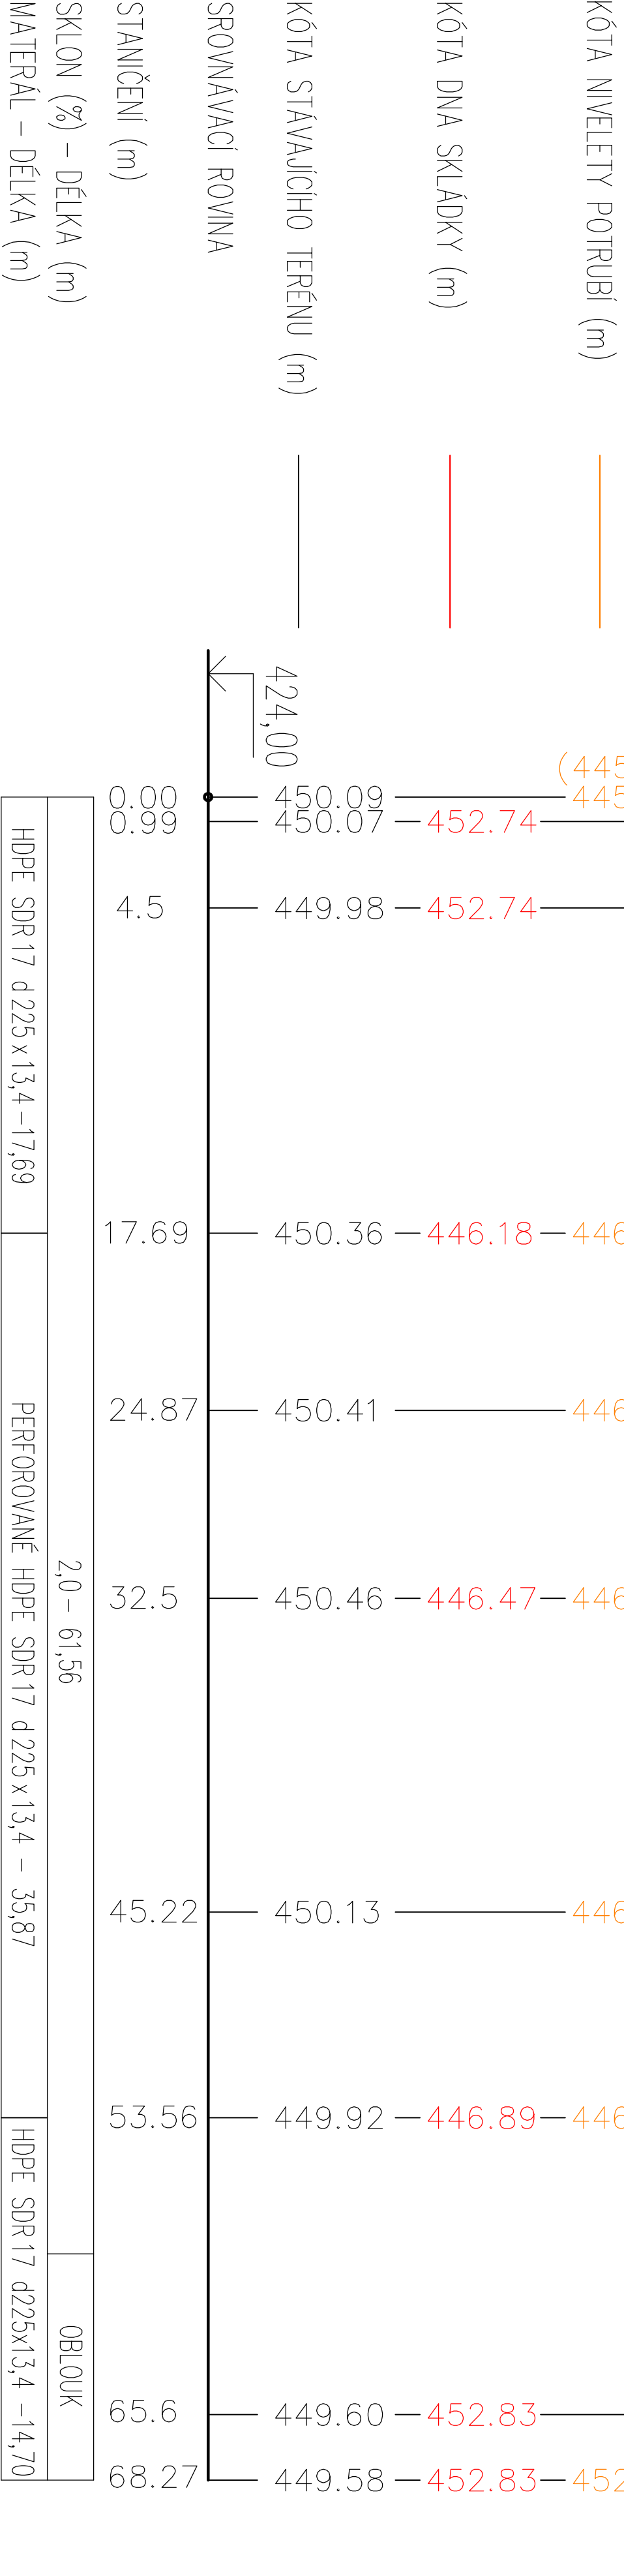

ARTEZIS Solution s.r.o.				Paře:	Stran A4	Katastr: PAŠOVICE	Projekt č:
Osadní 26, 170 00 Praha 7				Investor: OBEC CHRÁŠTANY			
Tel: 220 800 740, 777 000 986				Projekt: SKO RAKOVKA - IV. ETAPA SKLÁDKY			
Rozřih podpis:				Kres: II/2014 - Ing. Váňa			
Proj. II/2014 - Ing. Váňa				AutORIZ. PROJ. J. Valíček			
AutORIZ. PROJ. J. Valíček				Měřítko: 1:200			
Měřítko: 1:200				Výkres: DII.2. PODÉLNÝ PROFIL SKLÁDKOVÉ VĚTEV A			
Všechna práva vyhrazena				www.artezis.cz			
Soubor:				DPS			

ARTEZIS Solution s.r.o.				Paře:	Stran A4	Katastr: PAŠOVICE	Projekt č:
Osadní 26, 170 00 Praha 7				Investor: OBEC CHRÁŠTANY			
Tel: 220 800 740, 777 000 986				Projekt: SKO RAKOVKA - IV. ETAPA SKLÁDKY			
Rozřih podpis:				Kres: II/2014 - Ing. Váňa			
Proj. II/2014 - Ing. Váňa				AutORIZ. PROJ. J. Valíček			
AutORIZ. PROJ. J. Valíček				Měřítko: 1:200			
Měřítko: 1:200				Výkres: DII.2. PODÉLNÝ PROFIL SKLÁDKOVÉ VĚTEV A			
Všechna práva vyhrazena				www.artezis.cz			
Soubor:				DPS			