


PŘÍČNÝ PROFIL KOMUNIKACE 1

Měřítko


1 : 200/200

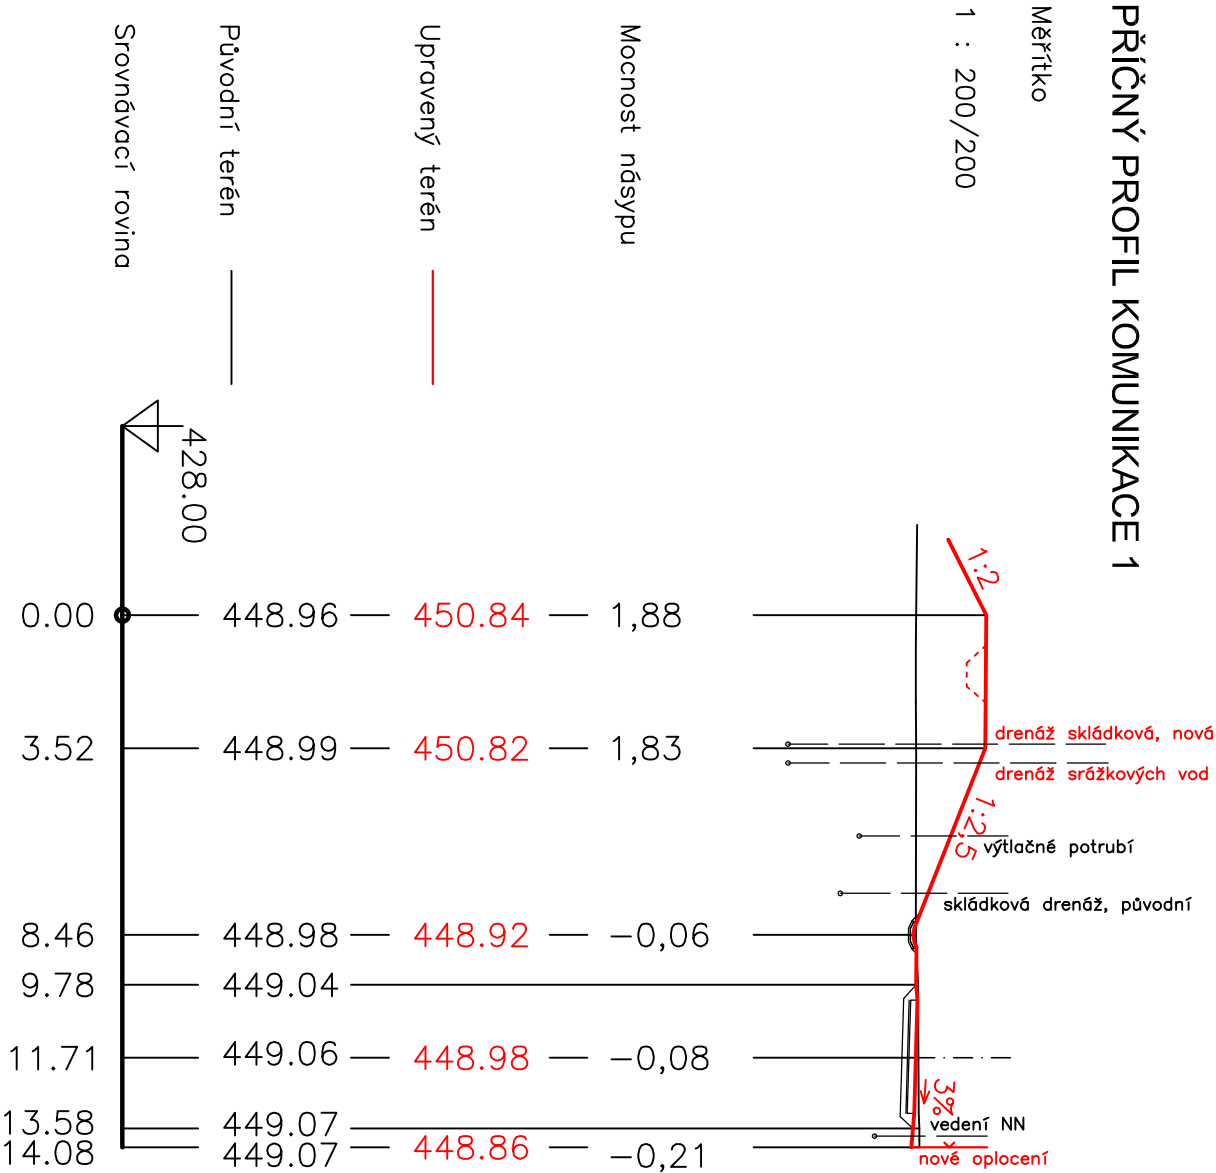

PŘÍČNÝ PROFIL KOMUNIKACE 2

Měřítko

1 : 200/200

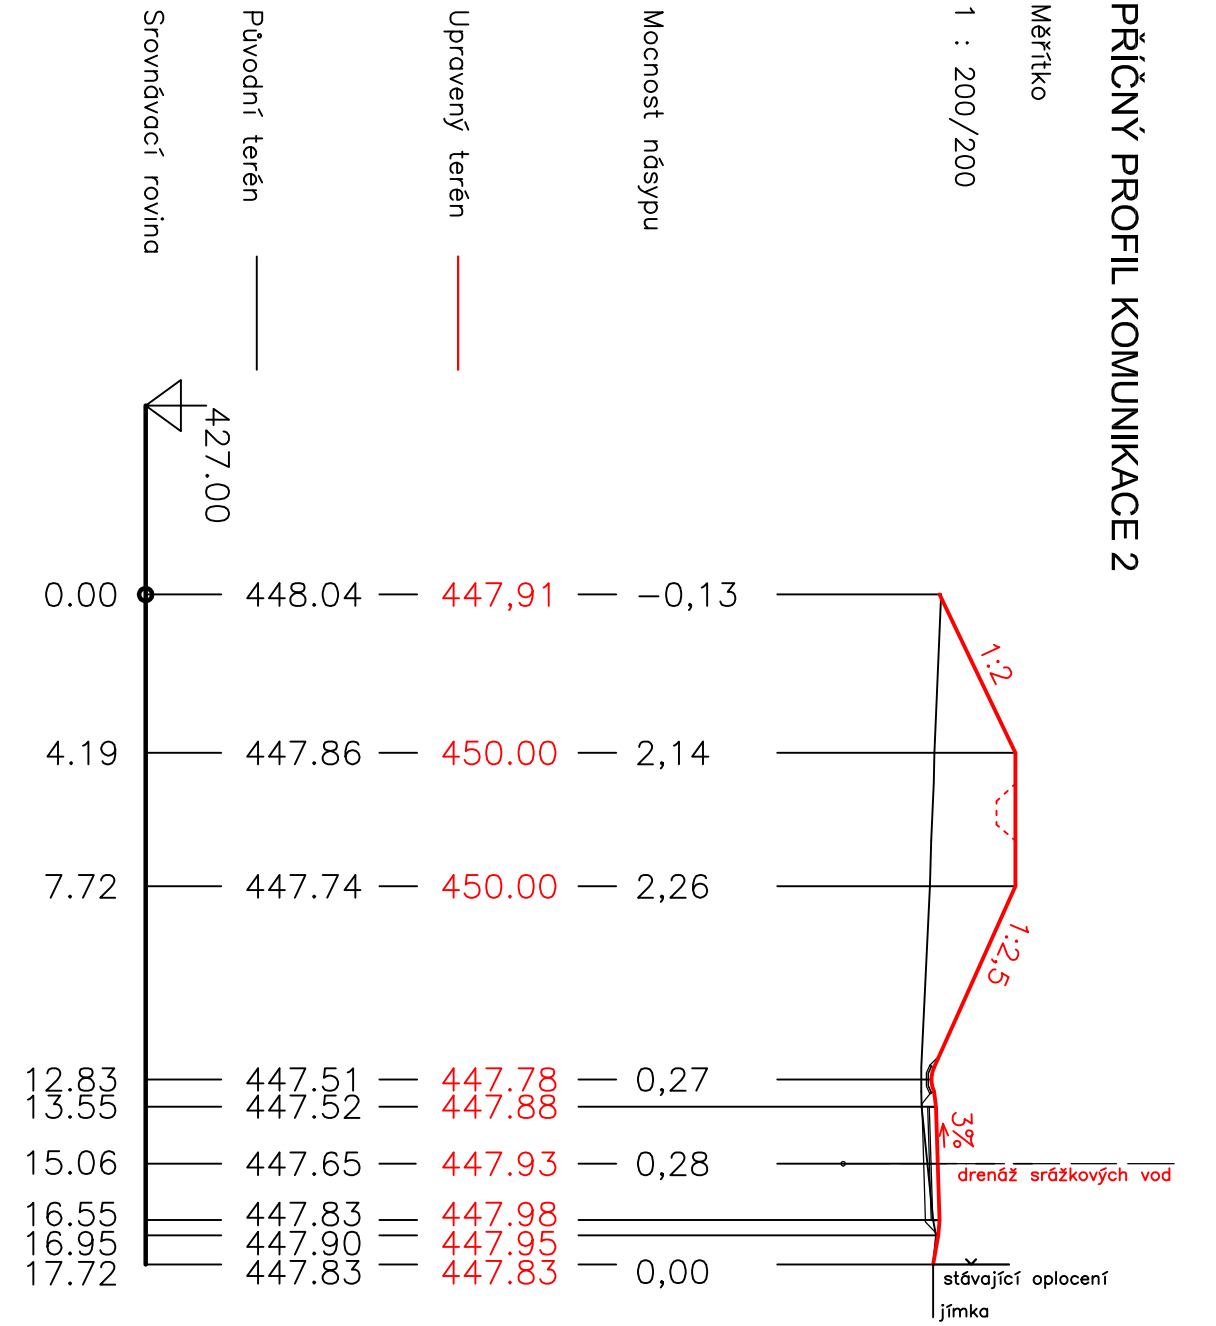

<b>ARTEZIS Solution s.r.o.</b>				Paré:		Stran A4		Katastr: PAŠOVICE		Projekt č:	
Osadní 26, 170 00 Praha 7 Tel.: 220 800 740, 777 000 986								Investor: OBEC CHRÁŠTANY			
Razítko, podpis:				Datum		Jméno		Projekt: SKO RAKOVKA - IV. ETAPA SKLÁDKY			
				Kres. I./2014		Ing. Váňa					
				Proj. I./2014		Ing. Váňa					
				Autoriz. proj.		J. Valíček					
				Jiné:							
				Měřítko:				Výkres: DIV 4. PŘÍČNÉ ŘEZY KOMUNIKACE			
				1:200							
								Stupeň DPS			
všechna práva vyhrazena				www.artezis.cz				Soubor:			