




PODÉLNÝ PROFIL
DRENÁŽE ZÁKLADOVÉ SPÁRY
HLAVNÍ VĚTEV

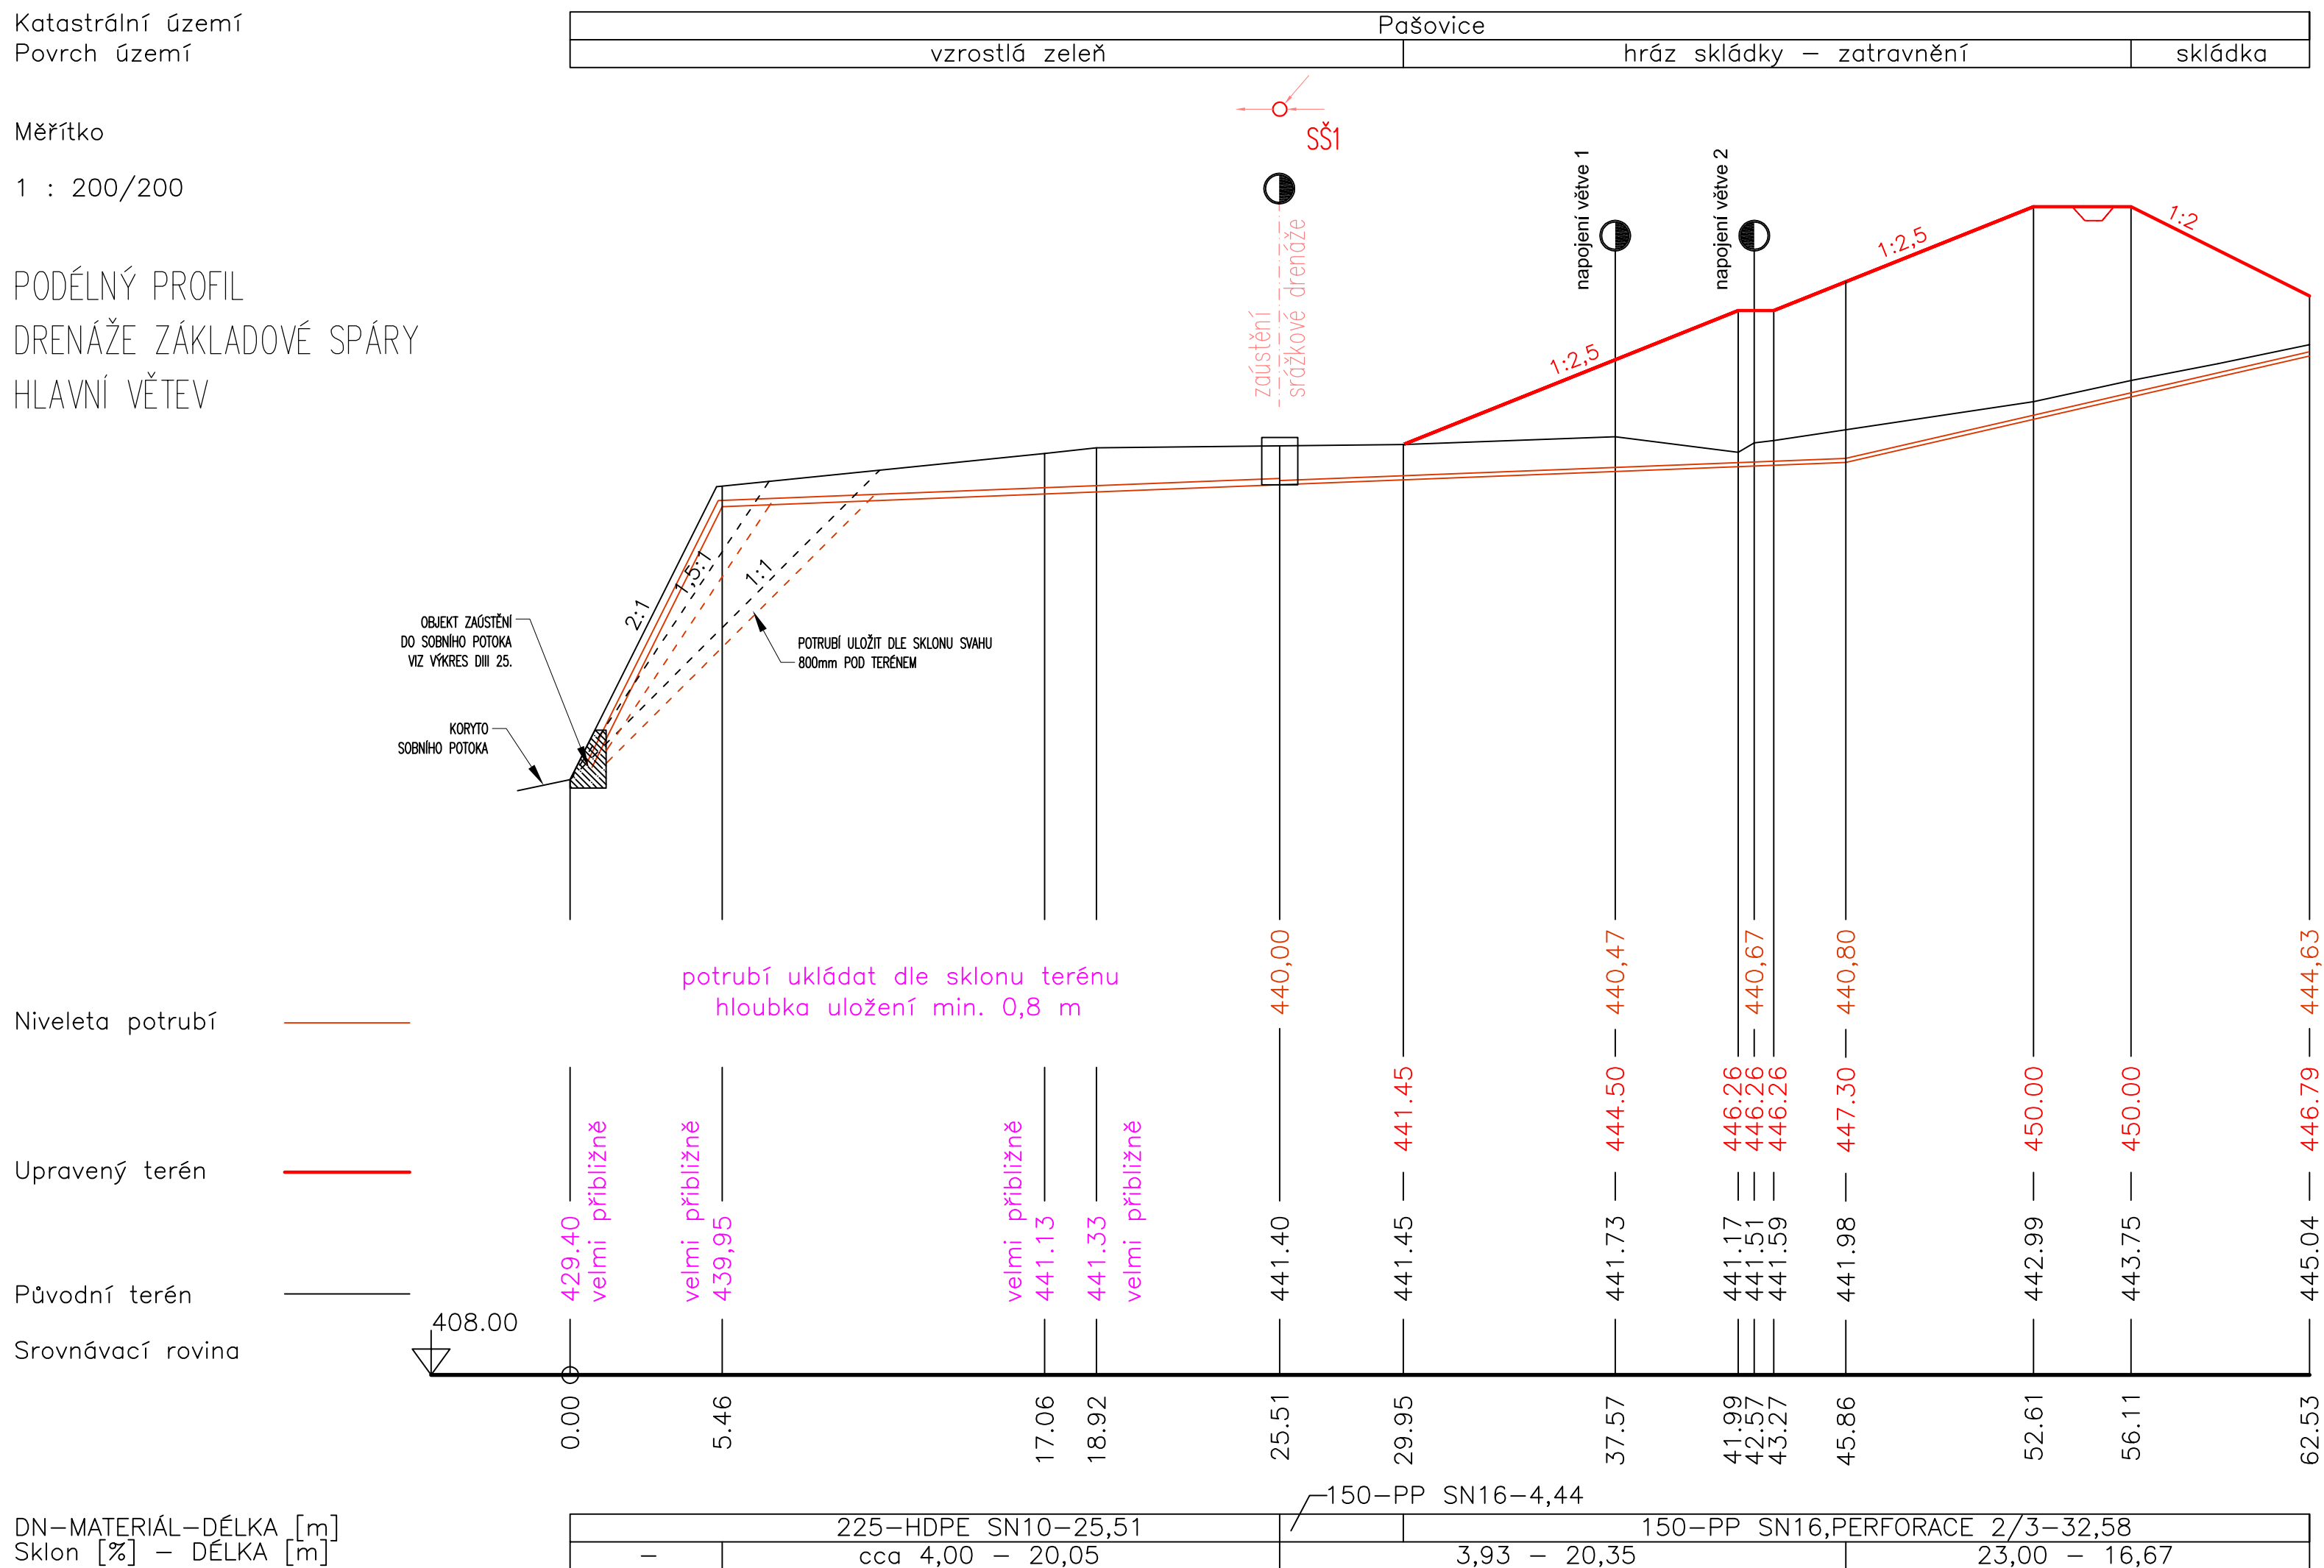

PODÉLNÝ PROFIL
DRENÁŽE ZÁKLADOVÉ SPÁRY
VĚTEV 1

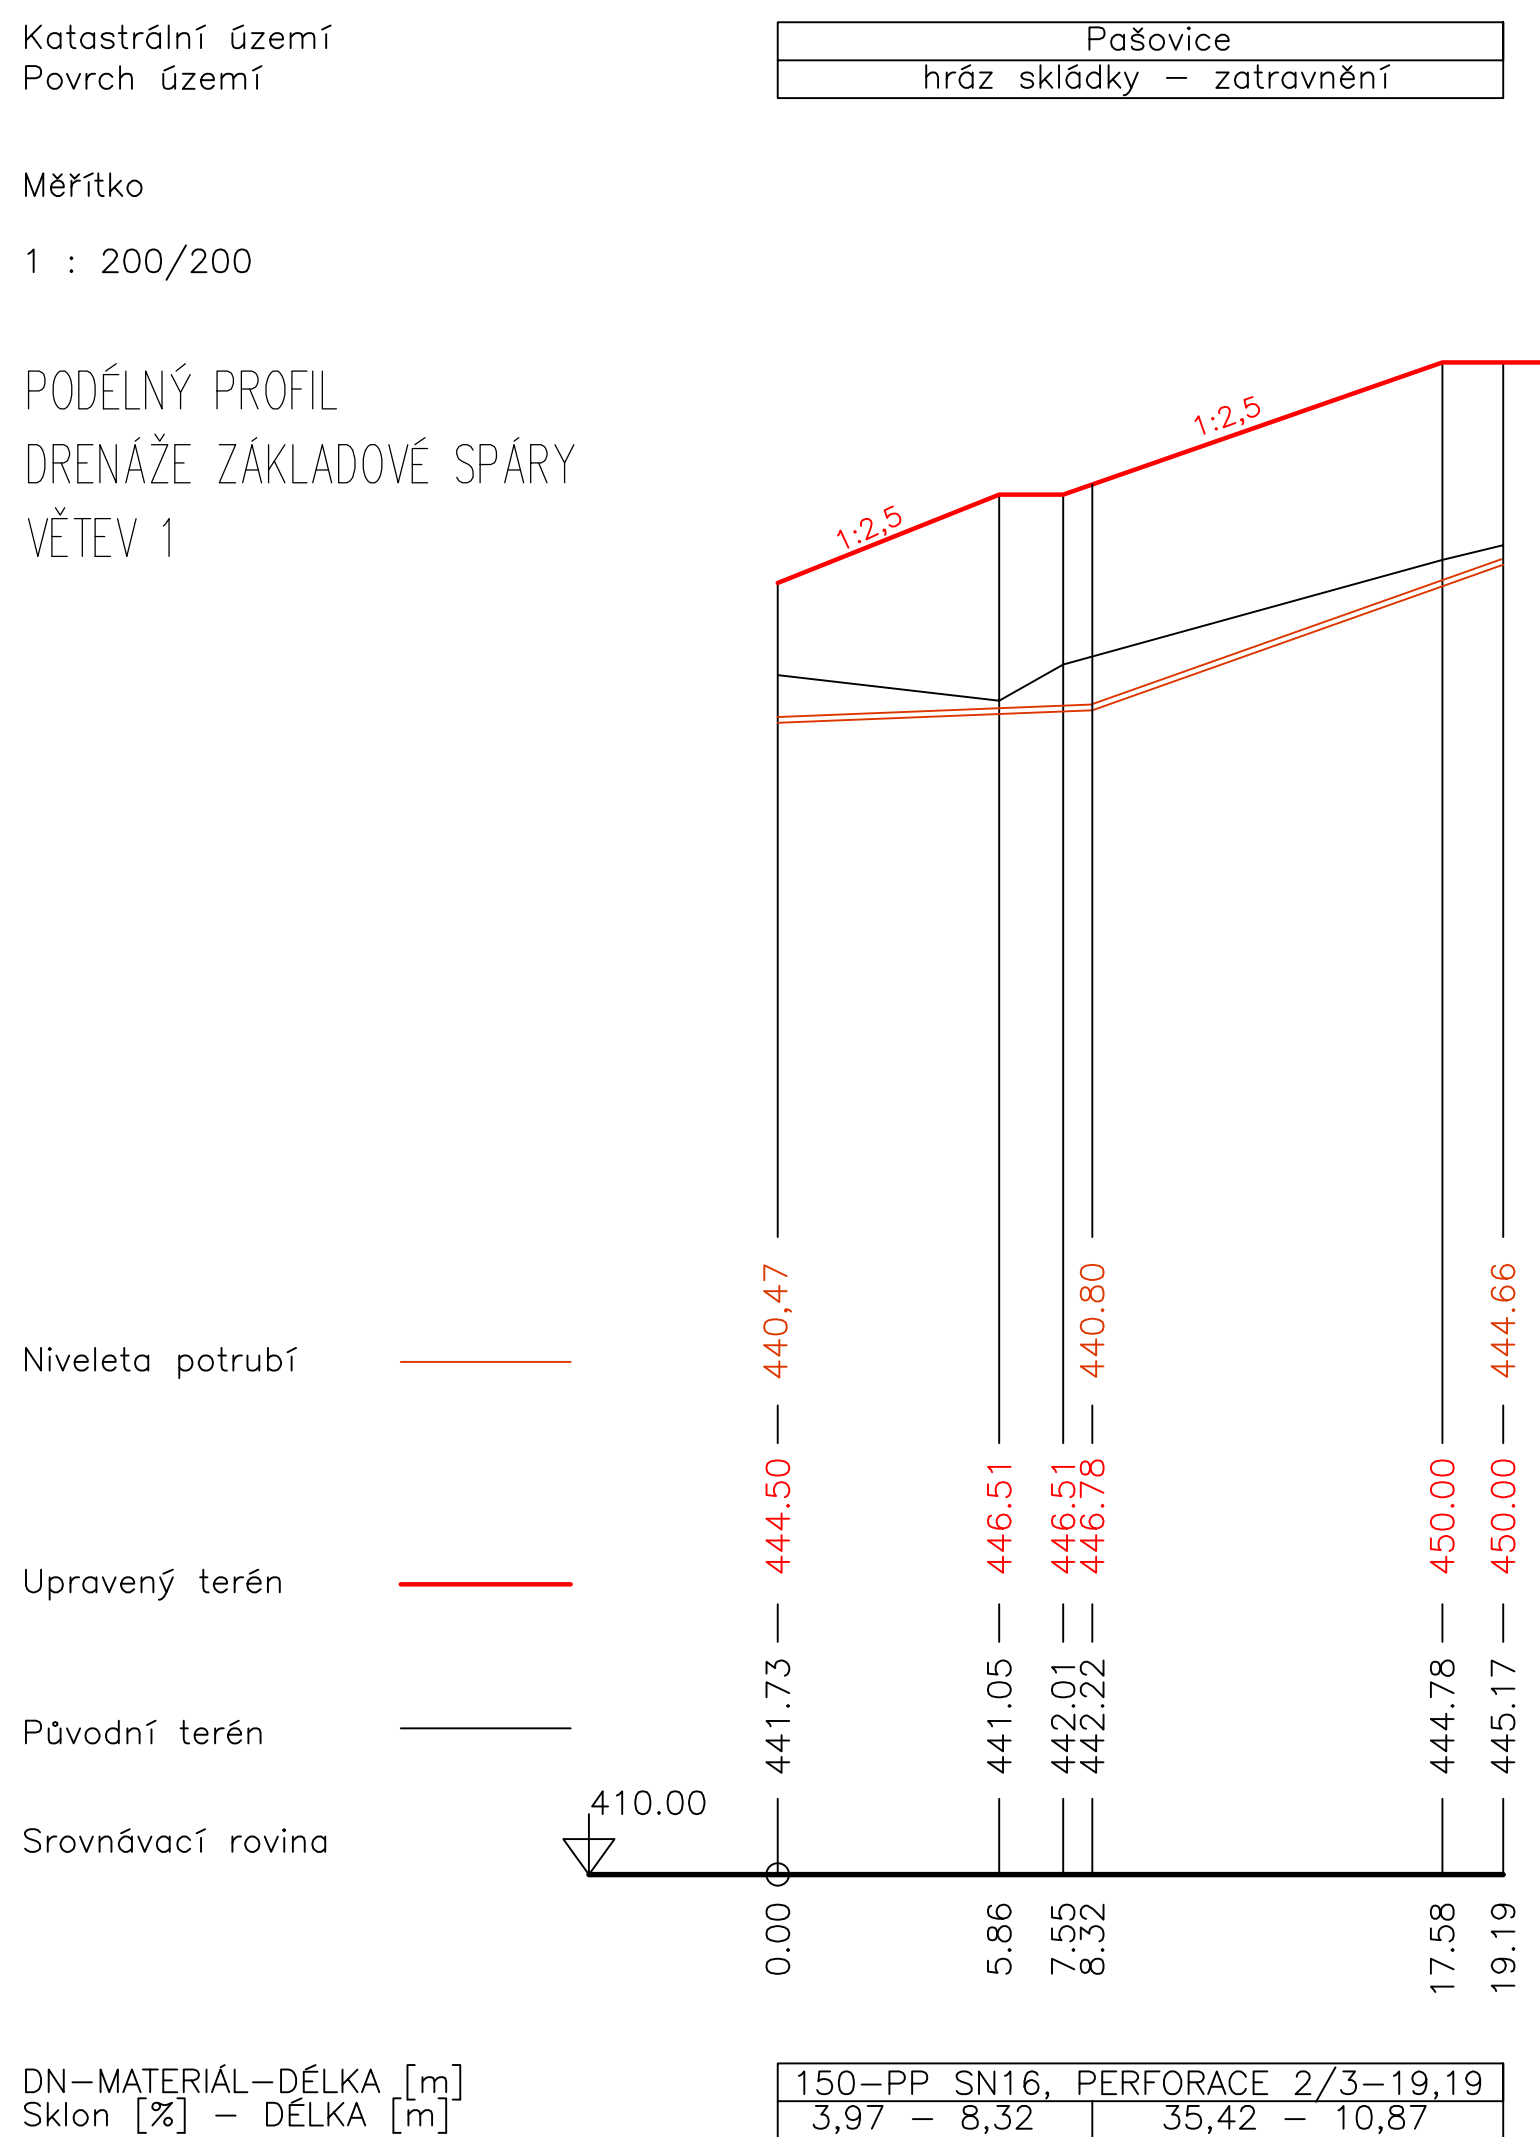

PODÉLNÝ PROFIL
DRENÁŽE ZÁKLADOVÉ SPÁRY
VĚTEV 2

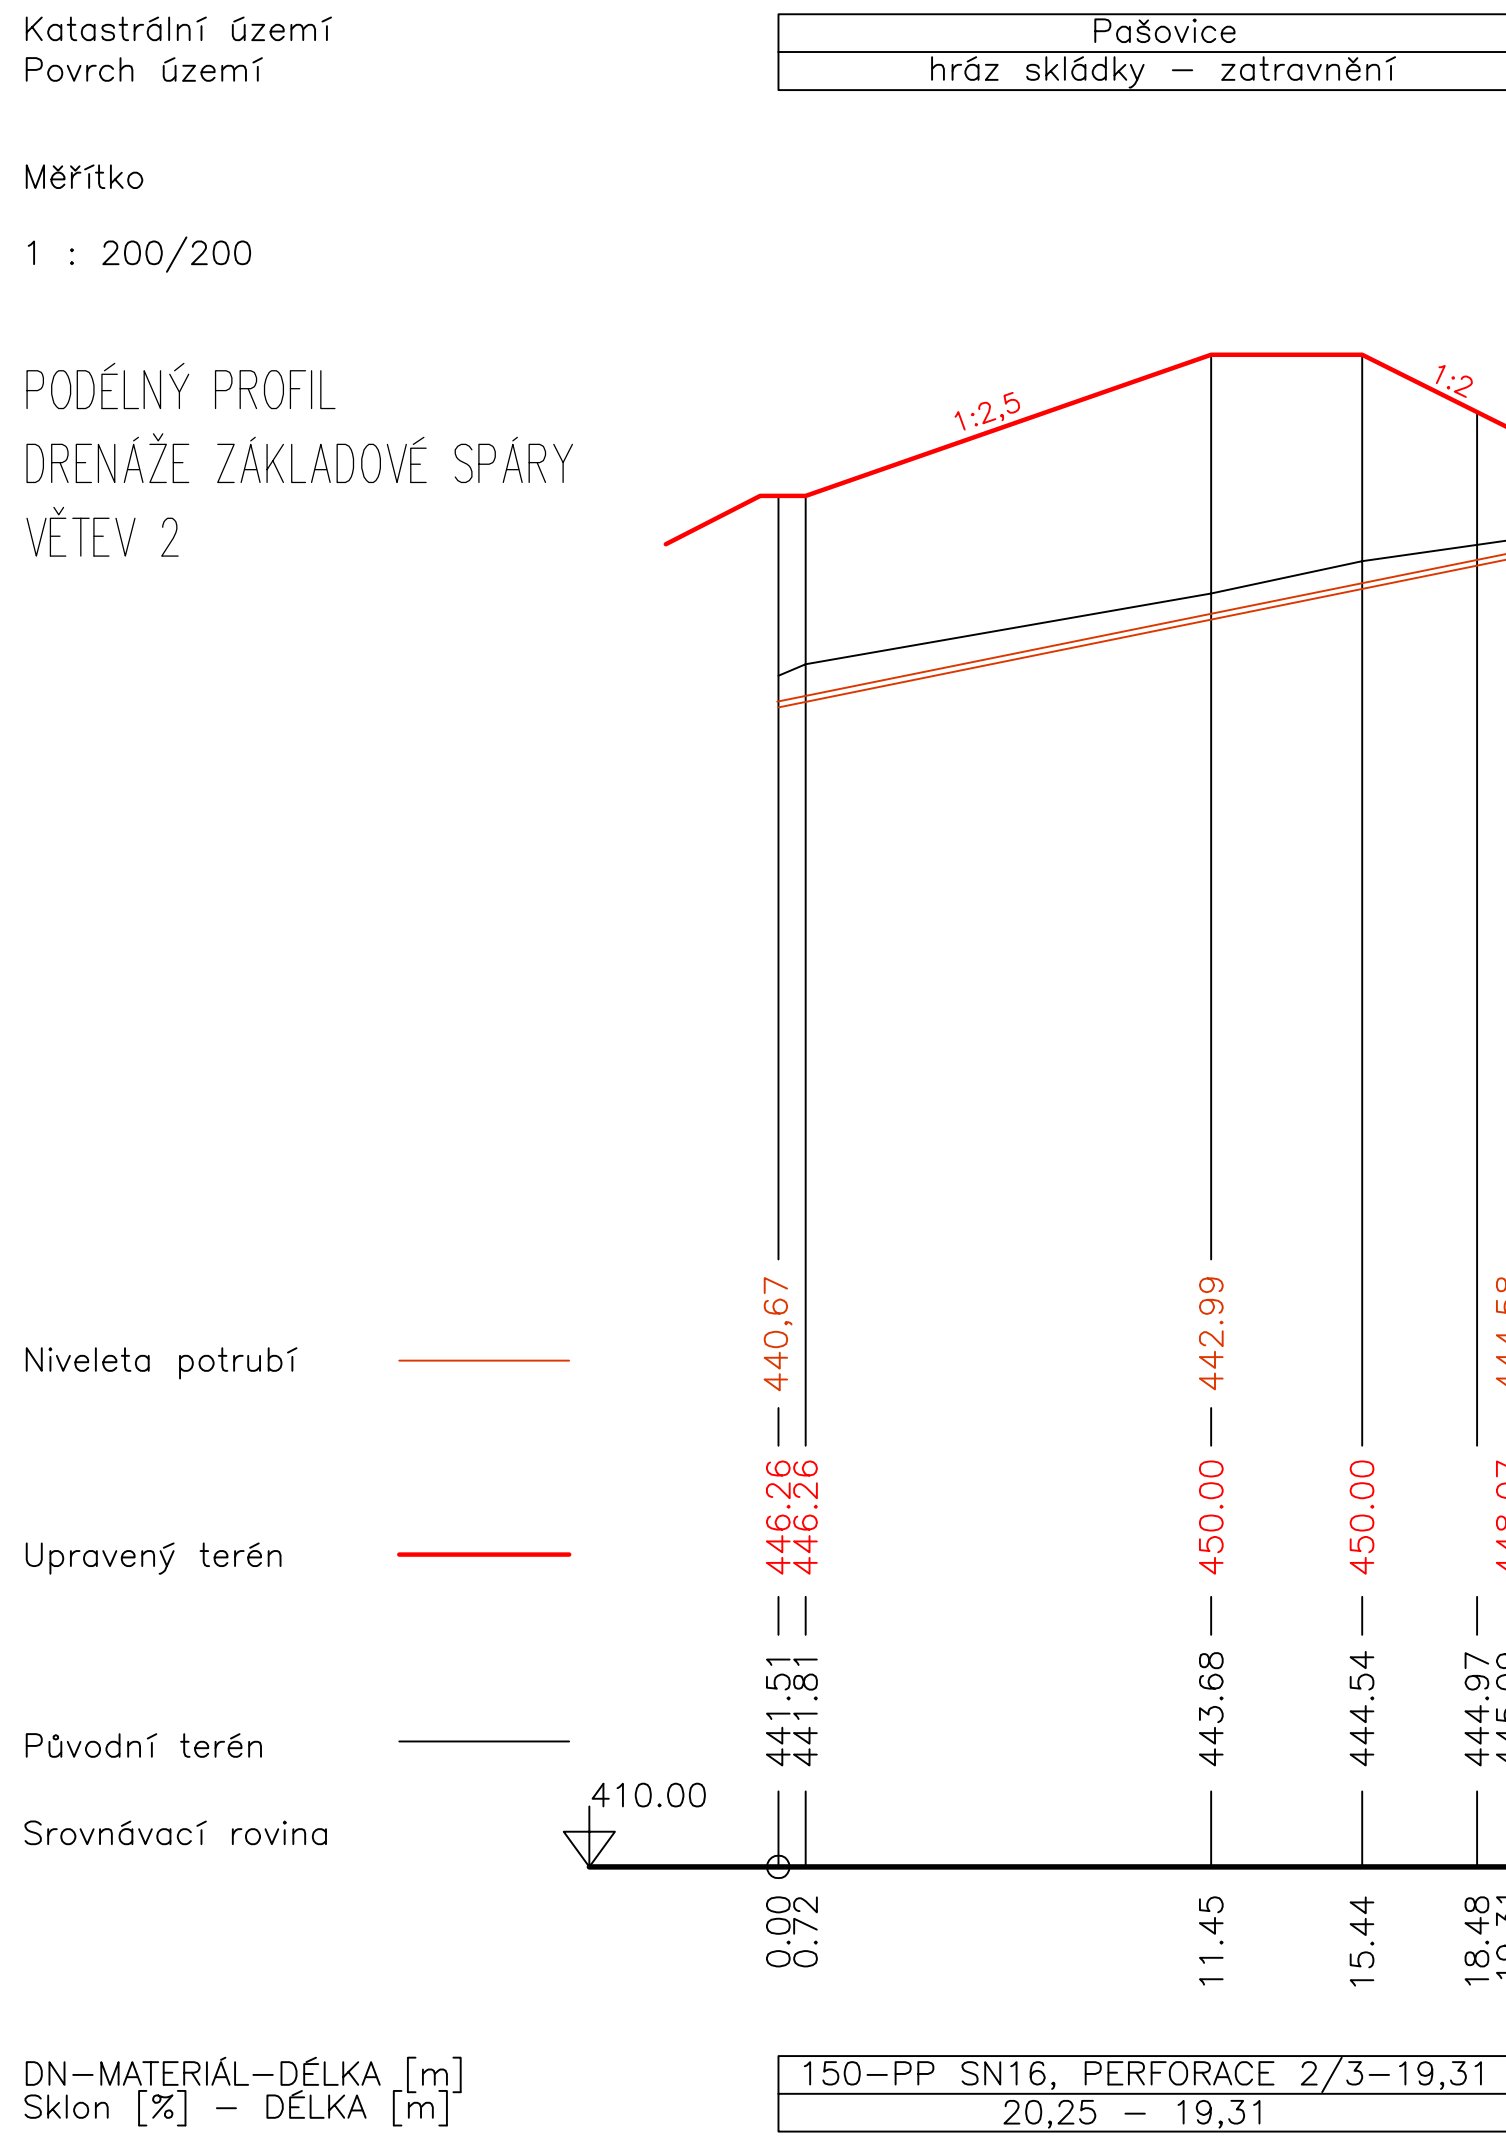

ARTEZIS Solution s.r.o.			Paré:		Stran A4		Katastr: PAŠOVICE		Projekt č:	
Osadní 26, 170 00 Praha 7							Investor:		OBEC CHRÁŠTANY	
Tel.: 220 800 740, 777 000 986										
Razítko, podpis:			Datum		Jméno		Project:			
			Kres. II./2014		Ing. Vaňa		SKO RAKOVKA - IV. ETAPA SKLÁDKY			
			Proj. III./2014		Ing. Vaňa					
			Auktoriz. proj.		J. Vatlíček					
			Jiné							
			Měřítka:		1:200		Výkres:		DIII 24. PODÉLNÉ PROFILY	
							ZÁKLADOVÉ DRENÁŽE		Stupeň DPS	
všechna práva vyhrazena			www.artezis.cz				Soubor:			