

DRUH POVROHU
VZDALENOST OBJEKTŮ

TRAVNÍ POROST

-

SMĚROVÉ POMĚRY


R = 22,2 m

PODÉLNÝ PROFIL
DRENÁŽNÍHO PŘÍKOPU

MĚŘÍTKO 1 : 250/100

VĚTĚV ”c”

KÓTA DNA PŘÍKOPU (m)
KÓTA UPRAVENÉHO TERÉNU (m)
KÓTA STAVAJÍCÍHO TERÉNU (m)
SROVNÁVACÍ ROVNA
STANČENÍ (m)
SKLON (‰) – DÉLKA (m)
MATERIÁL – DÉLKA (m)

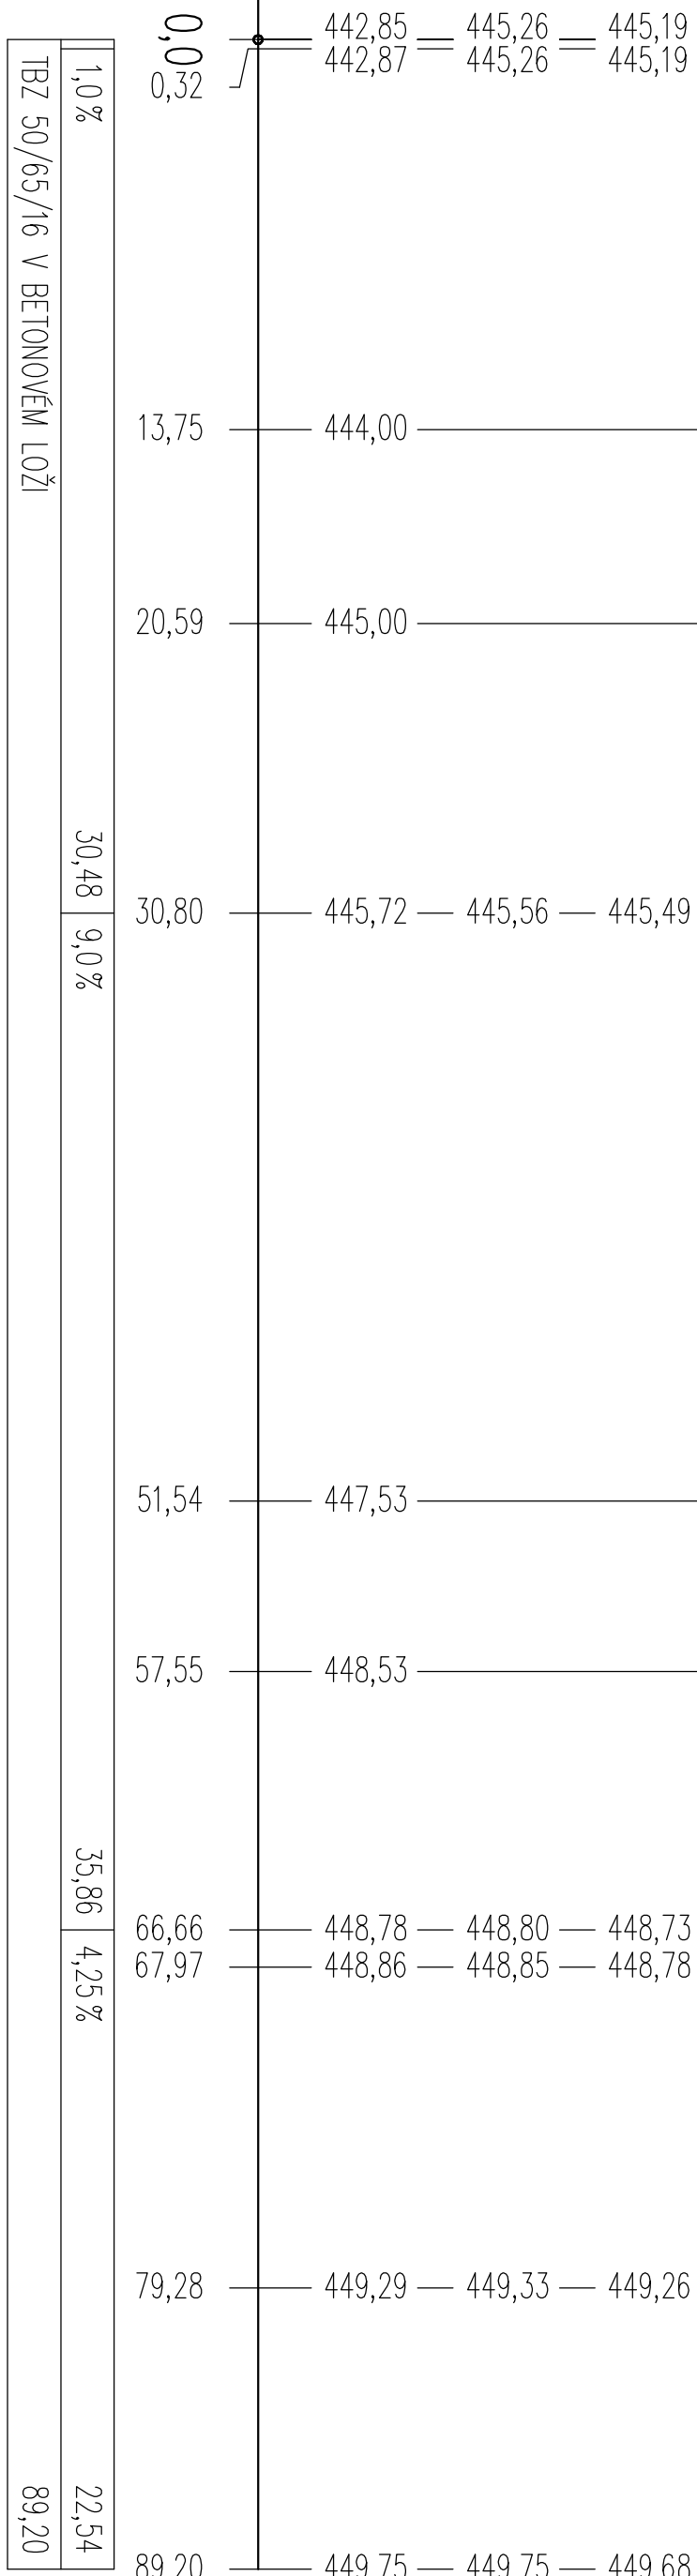

R = 74,7 m

ZO

KO

DRUH POVROHU
VZDALENOST OBJEKTŮ

TRAVNÍ POROST

-

SMĚROVÉ POMĚRY


R = 22,2 m

PODÉLNÝ PROFIL
DRENÁŽNÍHO PŘÍKOPU

MĚŘÍTKO 1 : 250/100

VĚTĚV ”c”

KÓTA DNA PŘÍKOPU (m)
KÓTA UPRAVENÉHO TERÉNU (m)
KÓTA STAVAJÍCÍHO TERÉNU (m)
SROVNÁVACÍ ROVNA
STANČENÍ (m)
SKLON (‰) – DÉLKA (m)
MATERIÁL – DÉLKA (m)

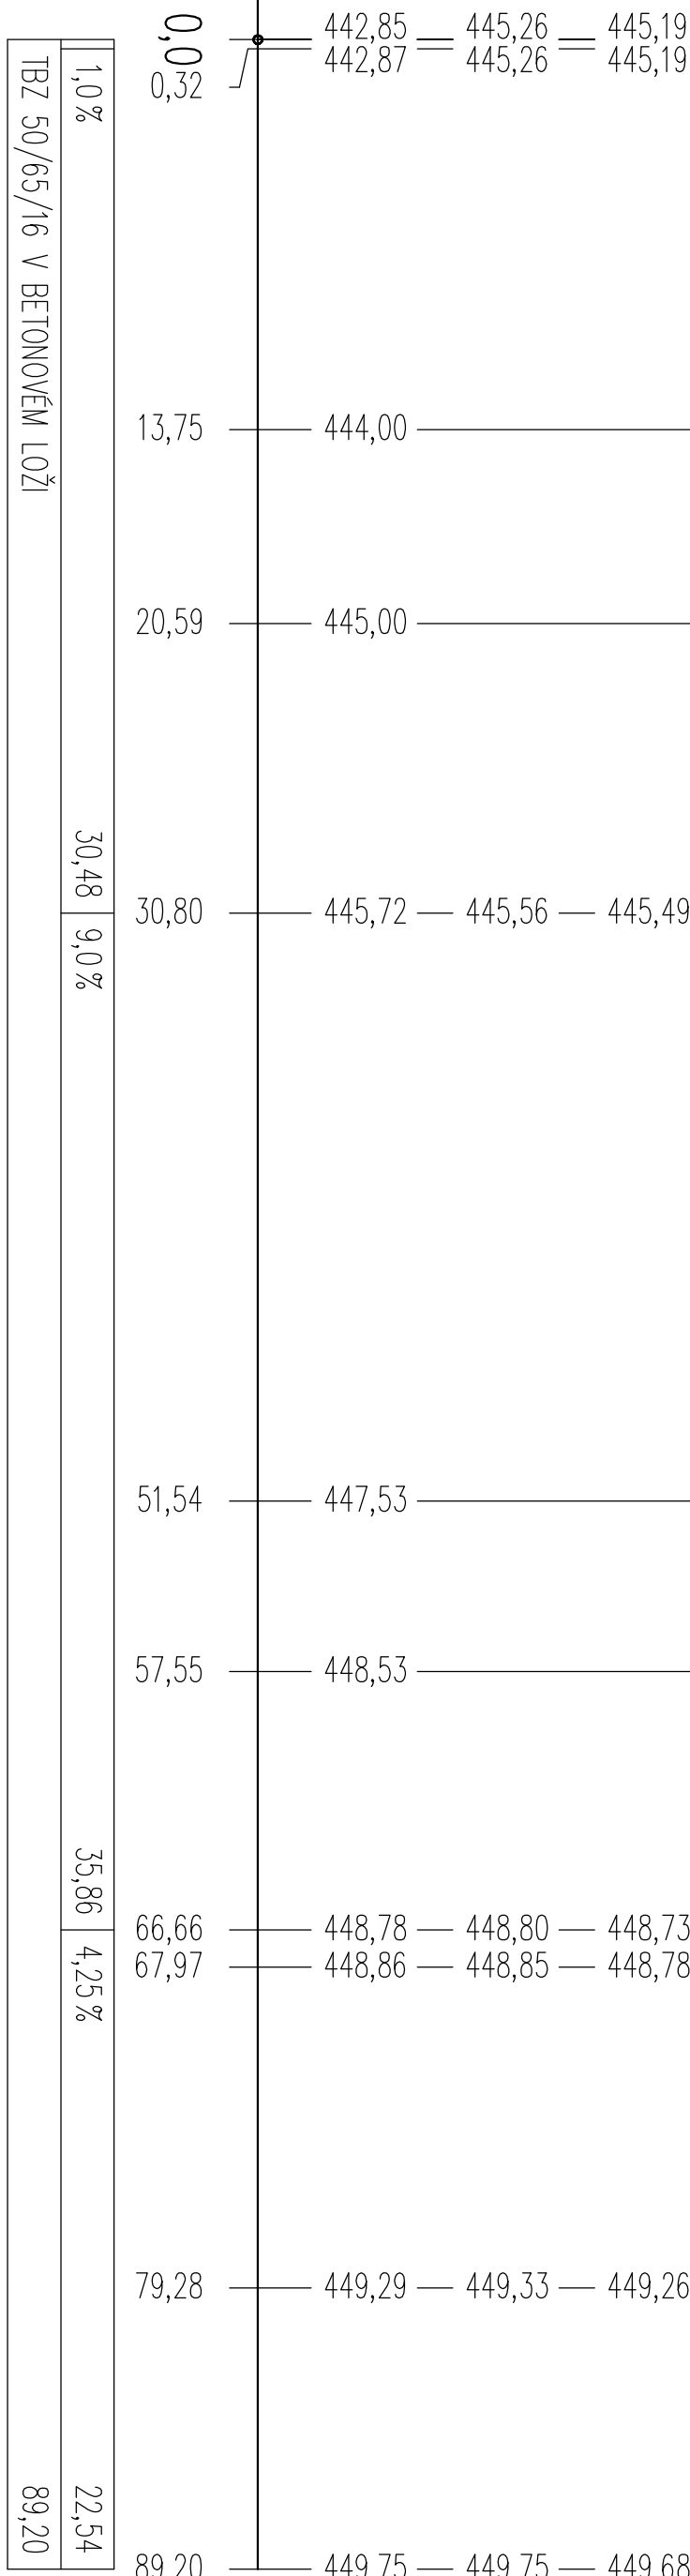

R = 74,7 m

ZO

KO

ARTEZIS Solution s.r.o.									
Osadní 26, 170 00 Praha 7									
Tel.: 220 800 140, 777 000 986									
Razítko, podpis:									
Kres. 1/2016									
Proj. 1/2016									
Měř. Kovář									
Autoriz. proj.									
J. Vajíček									
Měřítko:									
1:250/100									
Výkres									
Díl 18. PODELNÝ PROFIL									
OBVODOVÉ DRENÁŽE C									
Stupeň									
DPS									
Všechna práva vyhrazena									
www.artezis.cz									
Soubor:									

ARTEZIS Solution s.r.o.										Paré		Stran A4		Katastr.	PAŠOVICE	Projekt č.			
Osadní 26, 170 00 Praha 7										Investor		OBEC CHRÁŠTANY							
Tel. 220 800 740, 777 000 986										Razítko podpis:		Datum		Jména		Projekt:			
												Kres. 1/2016		Měř. Kovář		SKO RAKOVKA - IV. ETAPA SKLADKY			
												Proj. 1/2016		Měř. Kovář					
												Autoriz. proj.		J. Vajíček					
												Měřítko:							
												1:250/100		Výkres		Díl 18. PODELNÝ PROFIL		Stupeň	
														OBVODOVÉ DRENÁŽE C					
Všechna práva vyhrazena										www.artezis.cz		Soubor:		DPS					