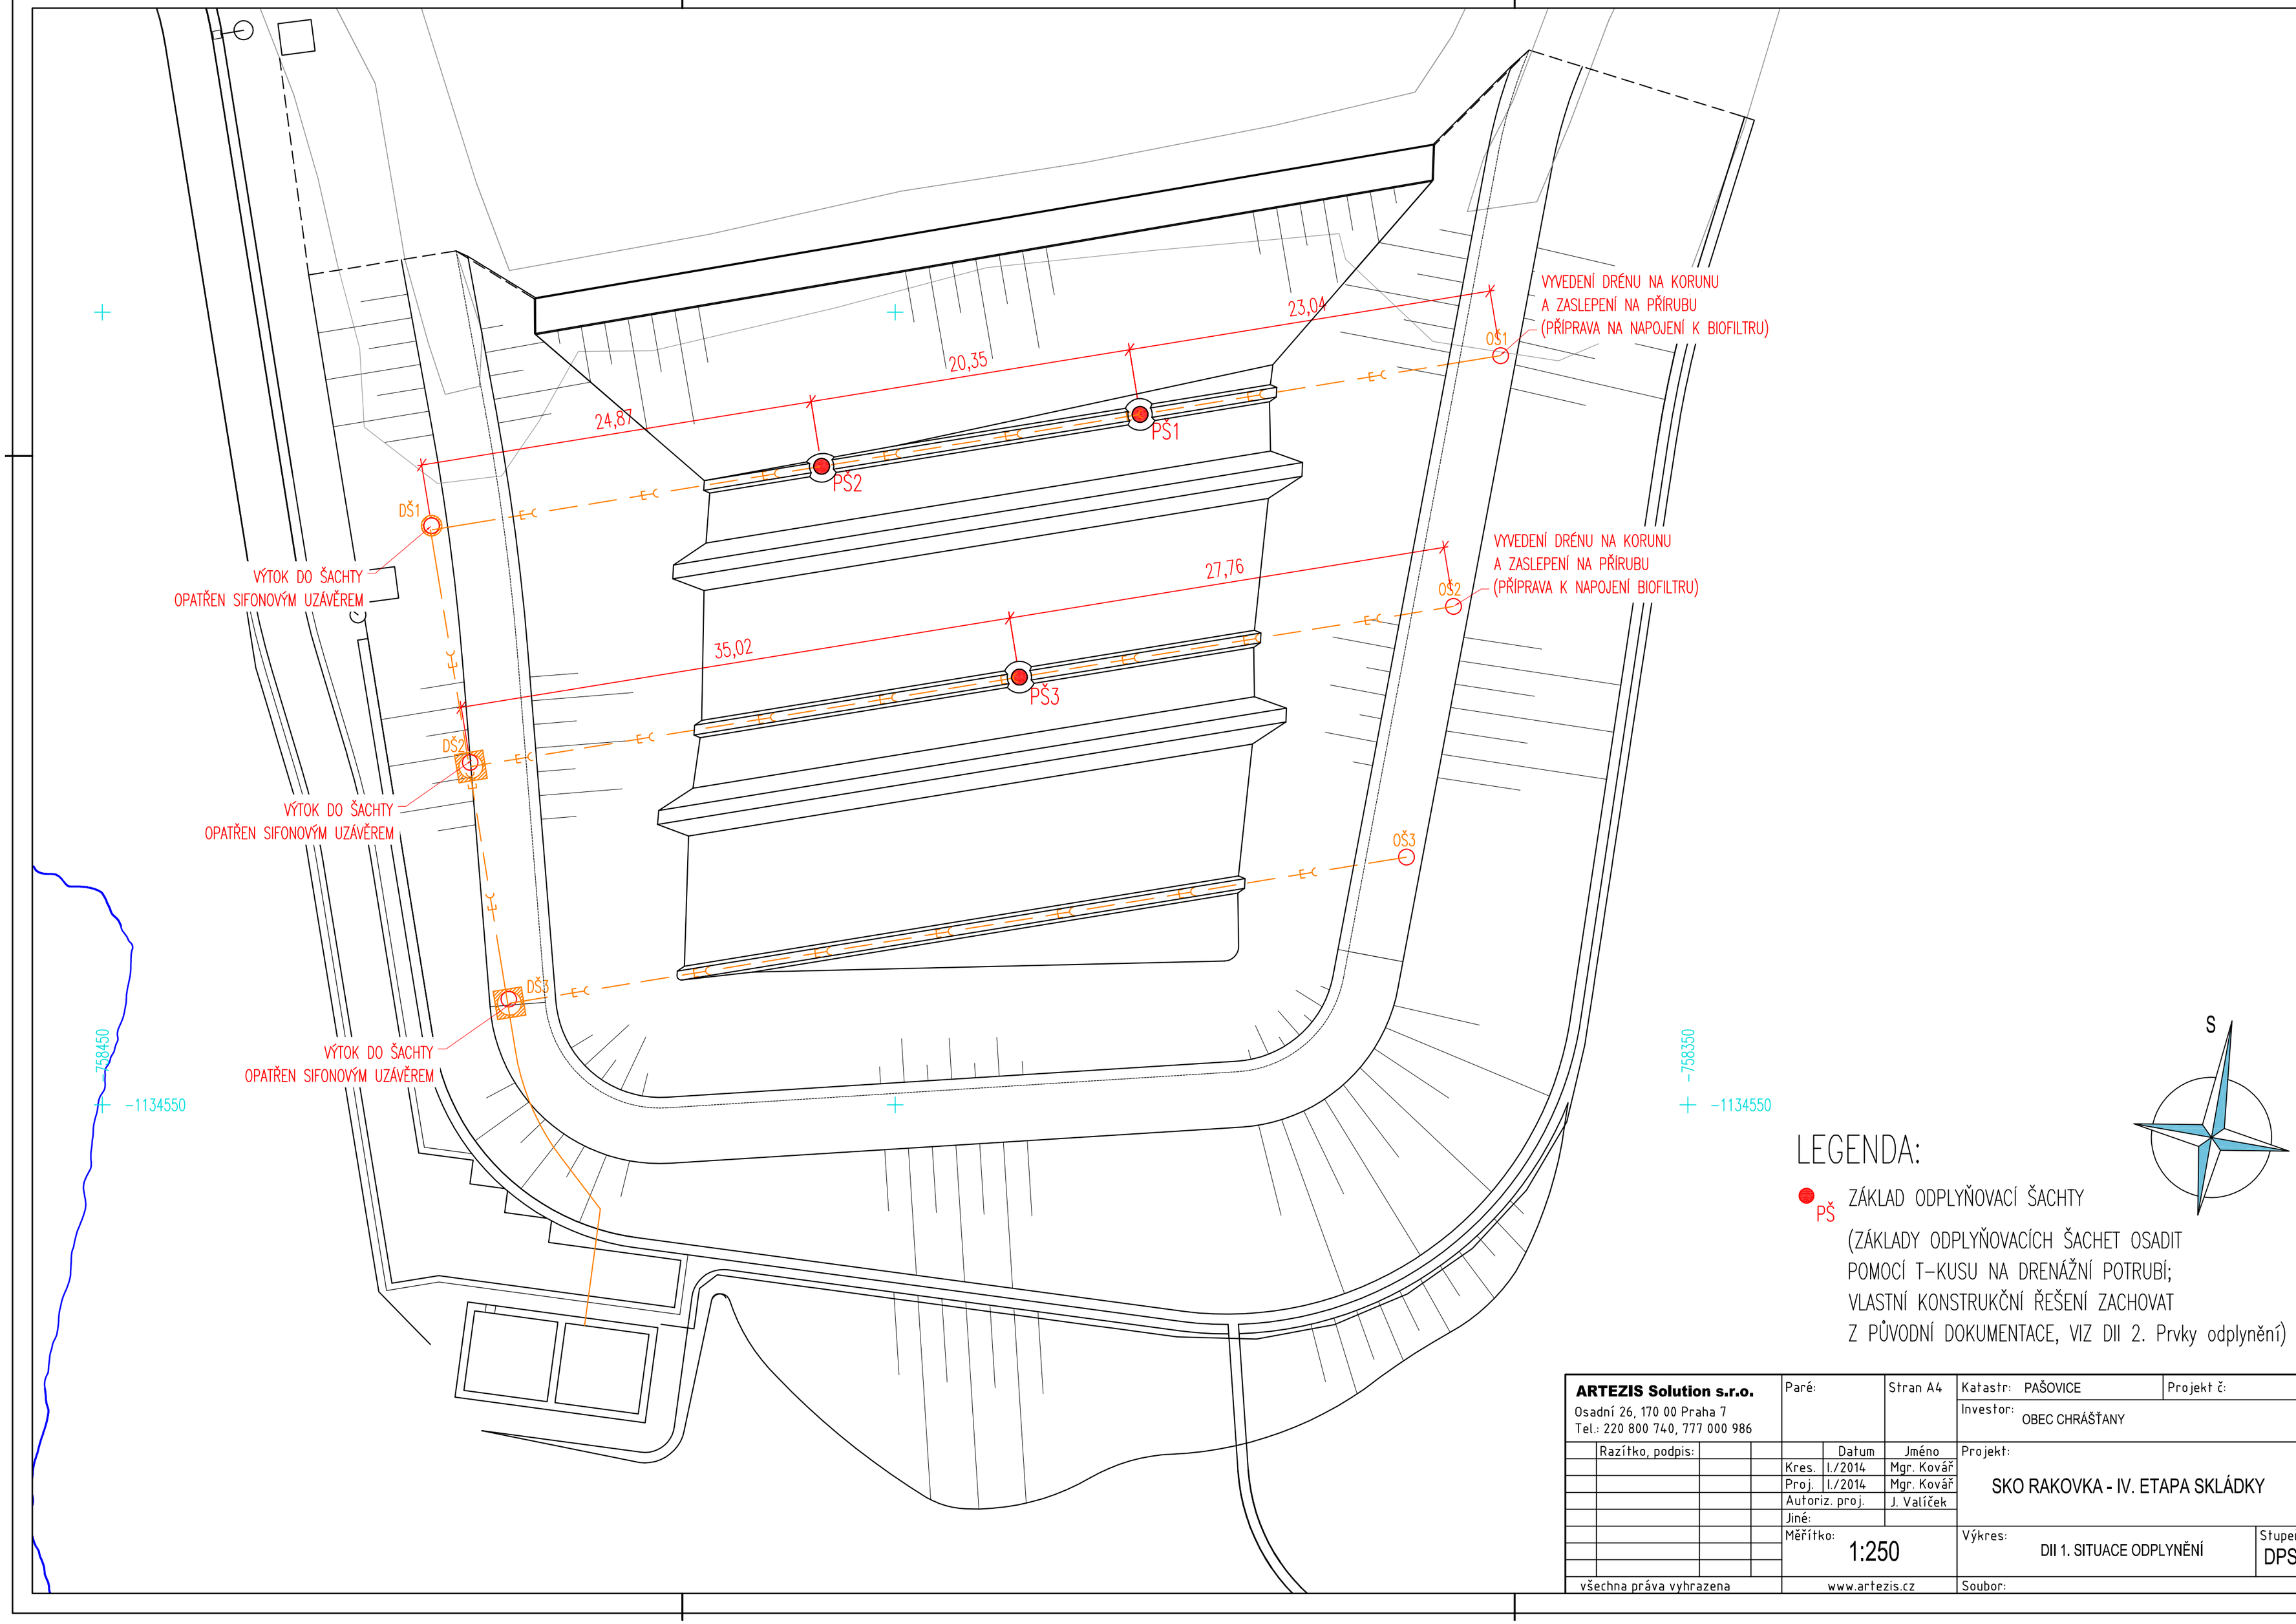


## LEGENDA:

PŠ ZÁKLAD ODPLYŇOVACÍ ŠACHTY

(ZÁKLADY ODPLYŇOVACÍCH ŠACHET OSADIT POMOCÍ T-KUSU NA DRENÁŽNÍ POTRUBÍ; VLASTNÍ KONSTRUKČNÍ ŘEŠENÍ ZACHOVAT Z PŮVODNÍ DOKUMENTACE, VIZ DII 2. Prvky odplynění)

**ARTEZIS Solution s.r.o.**
Osadní 26, 170 00 Praha 7
Tel.: 220 800 740, 777 000 986

Paré: | Stran A4

Razítko, podpis:

| | Datum | Jméno |
|---|---|---|
| Kres. | I./2014 | Mgr. Kovář |
| Proj. | I./2014 | Mgr. Kovář |
| Autoriz. proj. | | J. Valíček |
| Jiné: | | |

Měřítko: 1:250

Katastr: PAŠOVICE | Projekt č:

Investor: OBEC CHRÁŠŤANY

Projekt: SKO RAKOVKA - IV. ETAPA SKLÁDKY

Výkres: DII 1. SITUACE ODPLYNĚNÍ | Stupeň: DPS

všechna práva vyhrazena

www.artezis.cz

Soubor: