

ZMĚNA č. 4 ÚP CHRÁŠŤANY

II. ODŮVODNĚNÍ ÚZEMNÍHO PLÁNU

II.2. VÝKRES ŠIRŠÍCH VZTAHŮ

M 1:25 000

k.ú. DOUBRAVA nad Vlt., DOUBRAVKA u Týna nad Vlt., CHRÁŠŤANY u Týna nad Vlt.,
k. ú. KOLOMĚŘICE a PAŠOVICE

LEGENDA

HRANICE A ZNAČENÍ	
	HRANICE ŘEŠENÉHO ÚZEMÍ ZMĚNY č. 4 ÚP CHRÁŠŤANY
	POPIS LOKALIT ZMĚNY č. 4 ÚP CHRÁŠŤANY
	HRANICE ŘEŠENÉHO ÚZEMÍ ÚP CHRÁŠŤANY
	HRANICE A NÁZEV SPRÁVNÍCH OBVODŮ OBCÍ S ROZŠ. PŮSOBNOSTÍ
	HRANICE A NÁZEV SPRÁVNÍHO ÚZEMÍ OBCÍ
	HRANICE A NÁZEV KATASTRÁLNÍHO ÚZEMÍ
	SPECIFICKÁ OBLAST NADMÍSTNÍHO VÝZNAMU ORLICKO
	NEMOVITÁ KULTURNÍ PAMÁTKA
	PROGNÓZNÍ ZDROJ NEROST. SUROVIN-REVIDOVANÝ

DOPRAVNÍ A TECH. INFRASTRUKTURA	
	ŽELEZNICE
	SILNICE II. TŘÍDY
	SILNICE III. TŘÍDY
	CYKLISTICKÁ TRASA DÁLKOVÁ
	KORIDOR VODNÍ DOPRAVY DLE ZÚR JČK - VLTAVSKÁ VODNÍ CESTA
	DOPRAVA VODNÍ
	CYKLOTRASA REGIONÁLNÍ
	OP STAVBY ZAJIŠŤUJÍCÍ LETECKÝ PROVOZ

ZÁSOBOVÁNÍ TEPEM A PLYNEM		
	REZERVA	KORIDOR ZÁSOBOVÁNÍ PLYNEM DLE ZÚR JČK
		VTL PLYNOVOD
		REGULAČNÍ STANICE PLYNU
		HORKOVOD DÁLKOVÝ
		OCHRANNÉ PÁSMO PRODUKTOVODU

EL. ENERGETIKA A SPOJE	
	RADIOVÉ SMĚROVÉ SPOJE
	VNITŘNÍ ZÓNA HAVARIJ. PLÁNOVÁNÍ JADER. ELEKTRÁRNÍ (5km)
	ZÓNA HAVARIJ. PLÁNOVÁNÍ JADER. ELEKTRÁRNÍ (13km)
	VEDENÍ EL. ENERGIE VVN 110kV VČ. OP
	VEDENÍ EL. ENERGIE VN 22kV VČ. OP



ZÁSOBOVÁNÍ VODOU, ODKANALIZOVÁNÍ	
	HLAVNÍ VODOVODNÍ ŘAD
	VODOJEM VČETNĚ OCHR. PÁSMO
	ČERPAČÍ STANICE VČ. OCHR. PÁSMO
	ÚPRAVNA VODY
	ČIŠTÍRNA ODPADNÍCH VOD VČ. OCHR. PÁSMO
	ODLEHČOVACÍ KOMORA
	HLAVNÍ KANALIZAČNÍ ŘAD

OCHRANA PŘED ZÁPLAVAMI	
	VYHLÁŠENÉ ZÁPLAVOVÉ ÚZEMÍ Q 100

OCHRANA PŘÍRODY A KRAJINY	
	NATURA 2000 - EVROPSKY VÝZNAMNÁ LOKALITA
	PŘÍRODNÍ PARK
	BIOTOP VYBRANÝCH ZVLÁŠTĚ CHRÁNĚNÝCH DRUHŮ VELKÝCH SAVCŮ

ÚZEMNÍ SYSTÉMY EKOLOGICKÉ STABILITY (DLE ZÚR JČK)		
	REZERVA	BIOKORIDOR NADREGIONÁLNÍ
		BIOKORIDOR REGIONÁLNÍ
		BIOCENTRUM REGIONÁLNÍ

OCHRANA PODZEM. A POVRCH. VODNÍCH ZDROJŮ	
	OCHR. PÁSMO VODNÍHO ZDROJE II. STUPNĚ - VNĚJŠÍ
	OCHR. PÁSMO VODNÍHO ZDROJE II. STUPNĚ - VNITŘNÍ
	OCHR. PÁSMO VODNÍ NÁDRŽE III. STUPNĚ

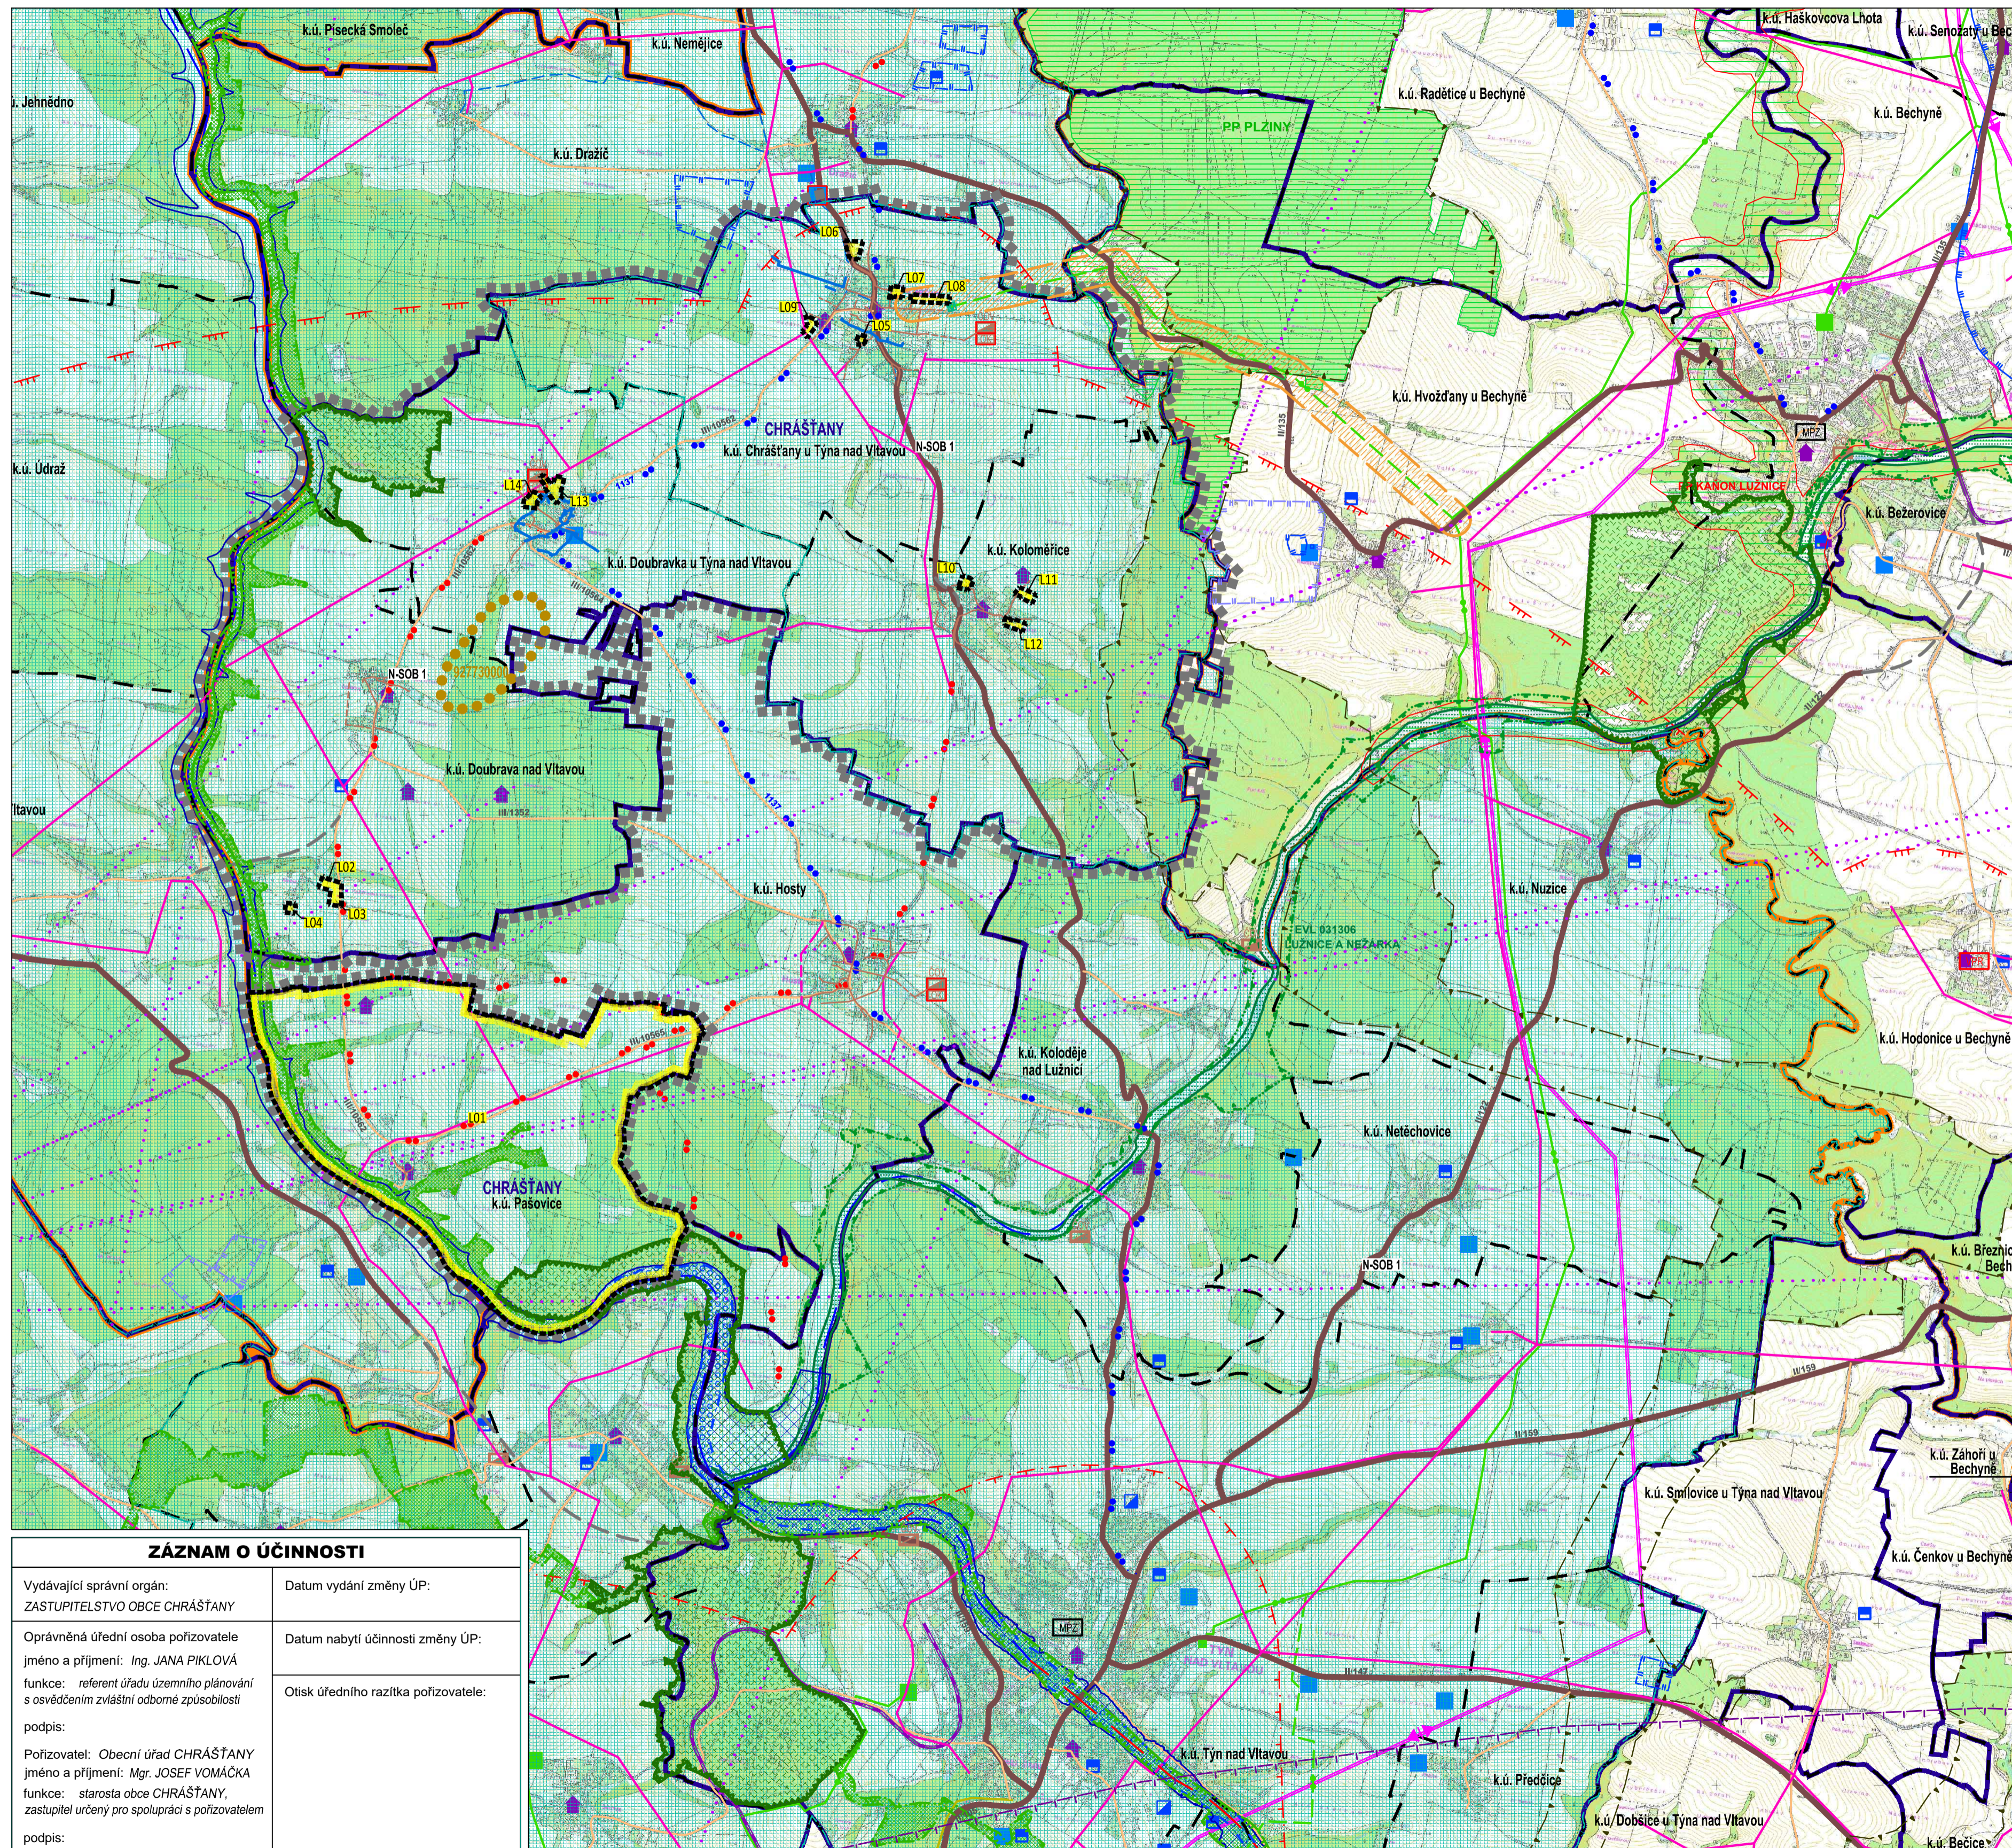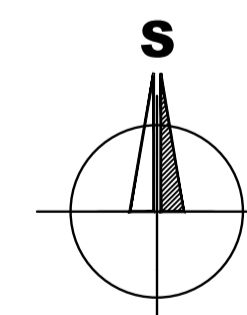

CELÉ SPRÁVNÍ ÚZEMÍ:

- JE SITUOVÁNO VE VZDUŠNÉM PROSTORU PRO LETÁNÍ V MALÝCH A PŘÍZEMNÍCH VÝŠKÁCH MINISTERSTVA OBRANY
- JE ZÁJMOVÝM ÚZEMÍM MINISTERSTVA OBRANY Z HLEDISKA POVOLOVÁNÍ VYJEMOVANÝCH DRUHŮ STAVĚB
- ARCHEOLOGICKÉ NÁLEZY III. KATEGORIE (MIMO ZÓNY I A II)
- OBLAST KRAJINNÉHO RÁZU
- ÚTVAR PODZEMNÍCH VOD
- ÚTVAR POVRCHOVÝCH VOD TEKOUCÍCH

Brůha a Krampera, architekti, spol. s r.o. PROJEKČNÍ A INŽENÝRSKÁ KANCELÁŘ, VODNÍ 12/42,370 06 ČESKÉ BŮDĚJOVICE tel:3873425213			
	VEDOUcí PROJEKTANT ING. ARCH. J. BRŮHA	ZODPOVĚDNÝ PROJEKTANT ING. ARCH. J. BRŮHA	KRESLIL ING. V. PICKOVÁ
PORIZOVATEL Ing. Jana Píková, MÚ Týn nad Vltavou, nám. Míru 2, 375 01, Týn nad Vltavou 1			
OBJEDNATEL OÚ CHRÁŠŤANY, 373 04 Chrášťany č. p. 79			
AKCE ZMĚNA č. 4 ÚP Chrášťany			ČÍSLO VÝKRESU 02
VÝKRES VÝKRES ŠIRŠÍCH VZTAHŮ		1: 25000	DATUM 04/2023
STUPEŇ NÁVRH PRO VP	MĚŘITKO	1: 25000	ČÍSLO ZAKÁZKY 22-063.1
FORMÁT 7x44			

ZÁZNAM O ÚČINNOSTI	
Vydávající správní orgán: ZASTUPITELSTVO OBCE CHRÁŠŤANY	Datum vydání změny ÚP:
Oprávněná úřední osoba pořizovatele jméno a příjmení: Ing. JANA PÍKOVÁ funkce: referent úřadu územního plánování s osvědčením zvláštní odborné způsobilosti podpis:	Datum nabytí účinnosti změny ÚP:
Pořizovatel: Obecní úřad CHRÁŠŤANY jméno a příjmení: Mgr. JOSEF VOMÁČKA funkce: starosta obce CHRÁŠŤANY, zastupitel určený pro spolupráci s pořizovatelem podpis:	Otisk úředního razítka pořizovatele: