


PŘÍČNÝ PROFIL

MĚŘÍTKO 1 : 200/200

PROFIL C-C'

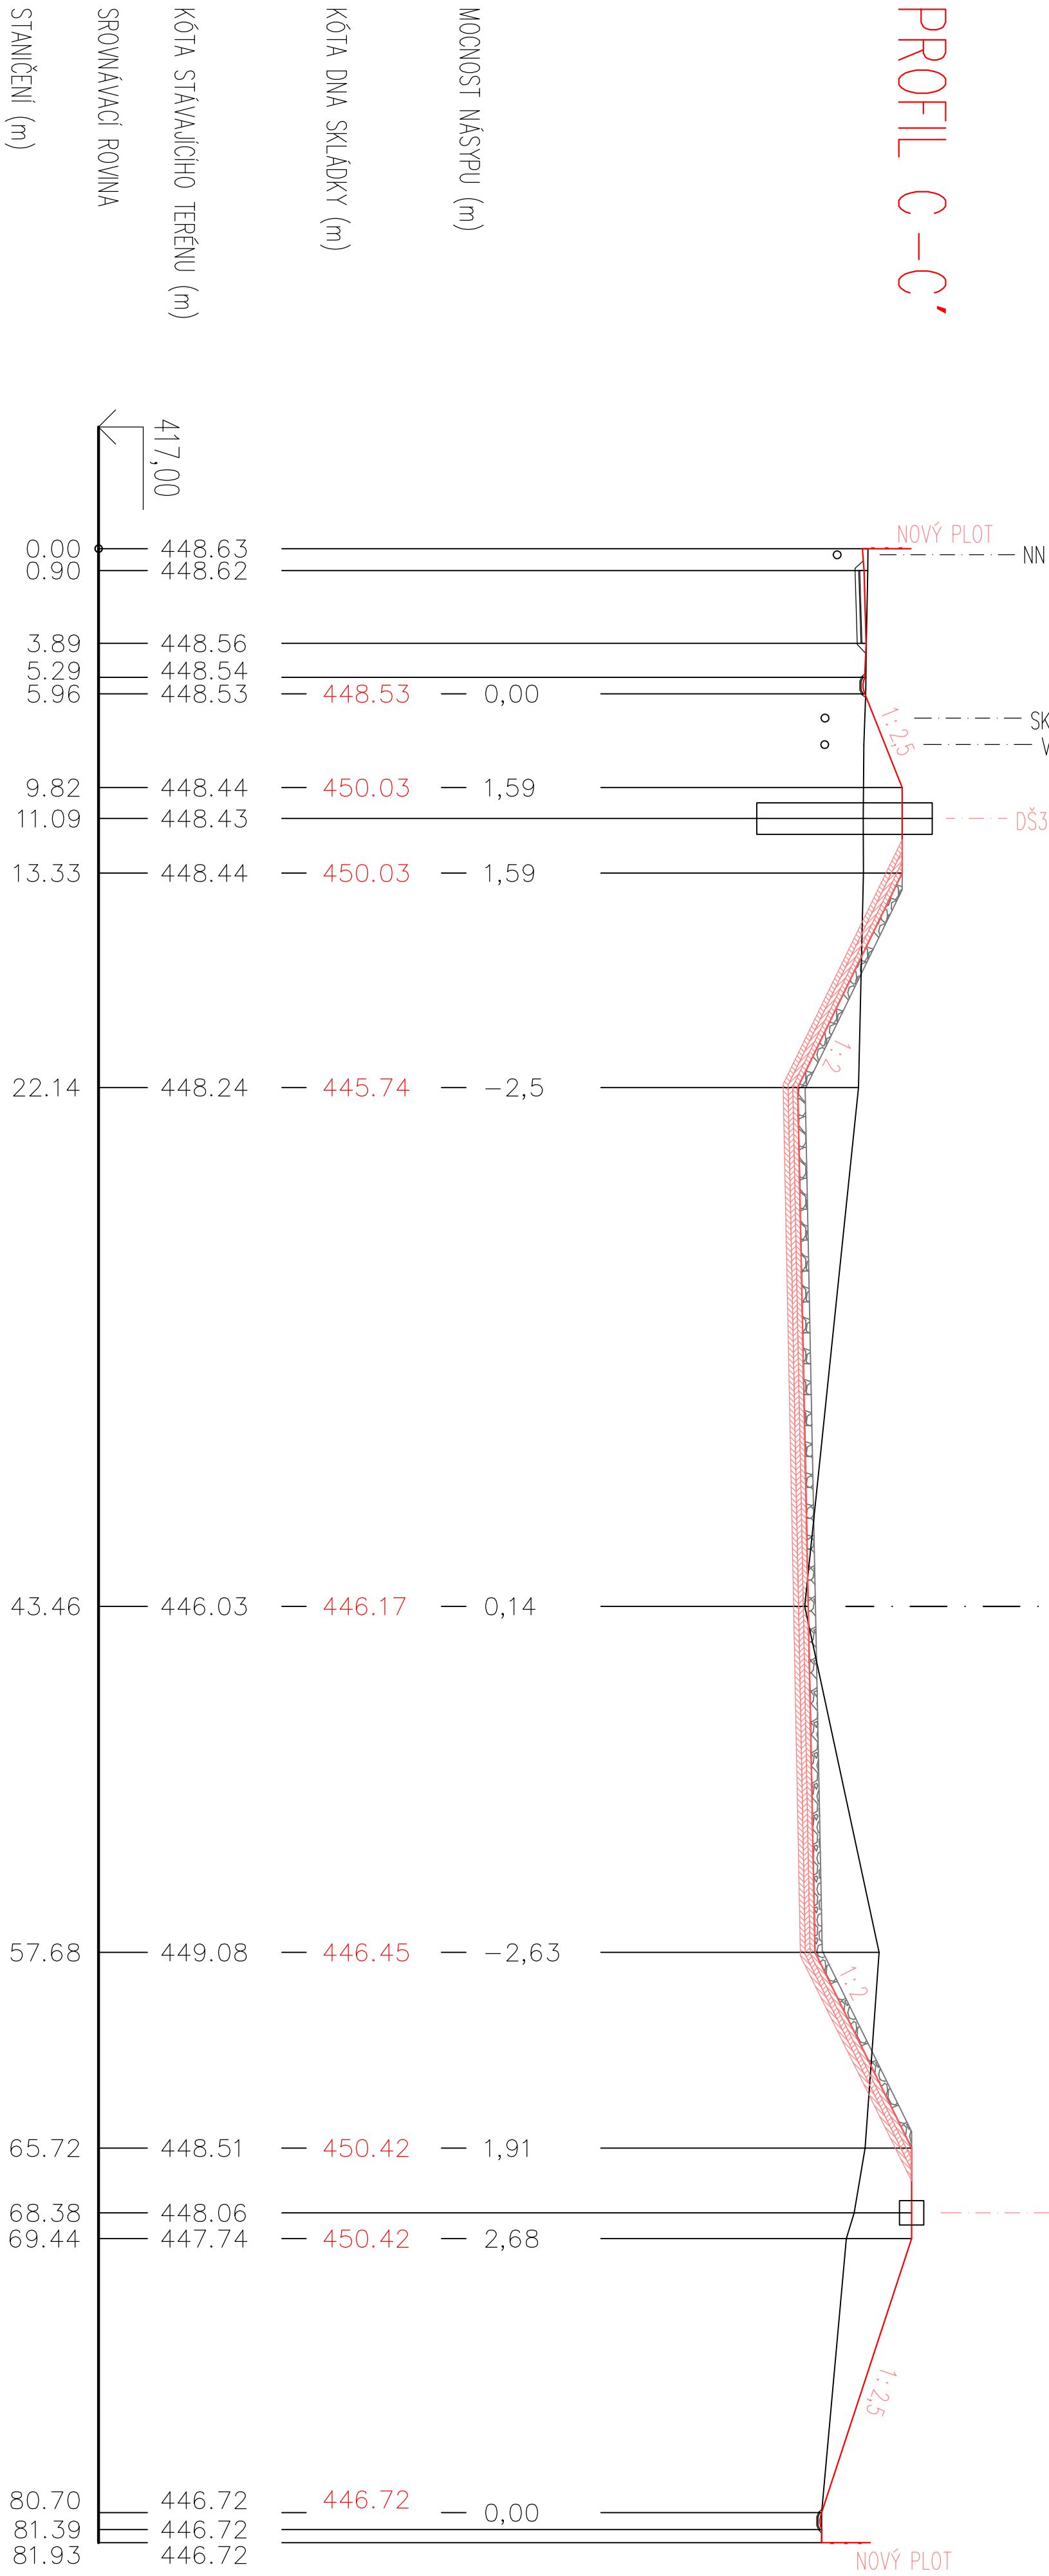


ARTEZIS Solution s.r.o.				Parčí:		Stran A4		Katastr: PÁŠOVCE		Projekt č:	
Osadní 26, 170 00 Praha 7				Tel: 220 800 740, 777 000 986				Investor: OBEC CHRÁŠTANY			
Razítko podpis:				Datum		Jména		Projekt:			
				Kres. II./2014		Ing. Věra		Proj. II./2014		Mgr. Kovář	
				Autoriz. proj.		J. Valíček					
				Jmé							
				Měřítko:		1:200		Výkres:		DI 5, PŘÍČNÝ ŘEZ C-C'	
Všechna práva vyhrazena				www.artezis.cz		Soubor:				Stupeň	
										DPS	

PŘÍČNÝ PROFIL

MĚŘÍTKO 1 : 200/200

PROFIL C-C'

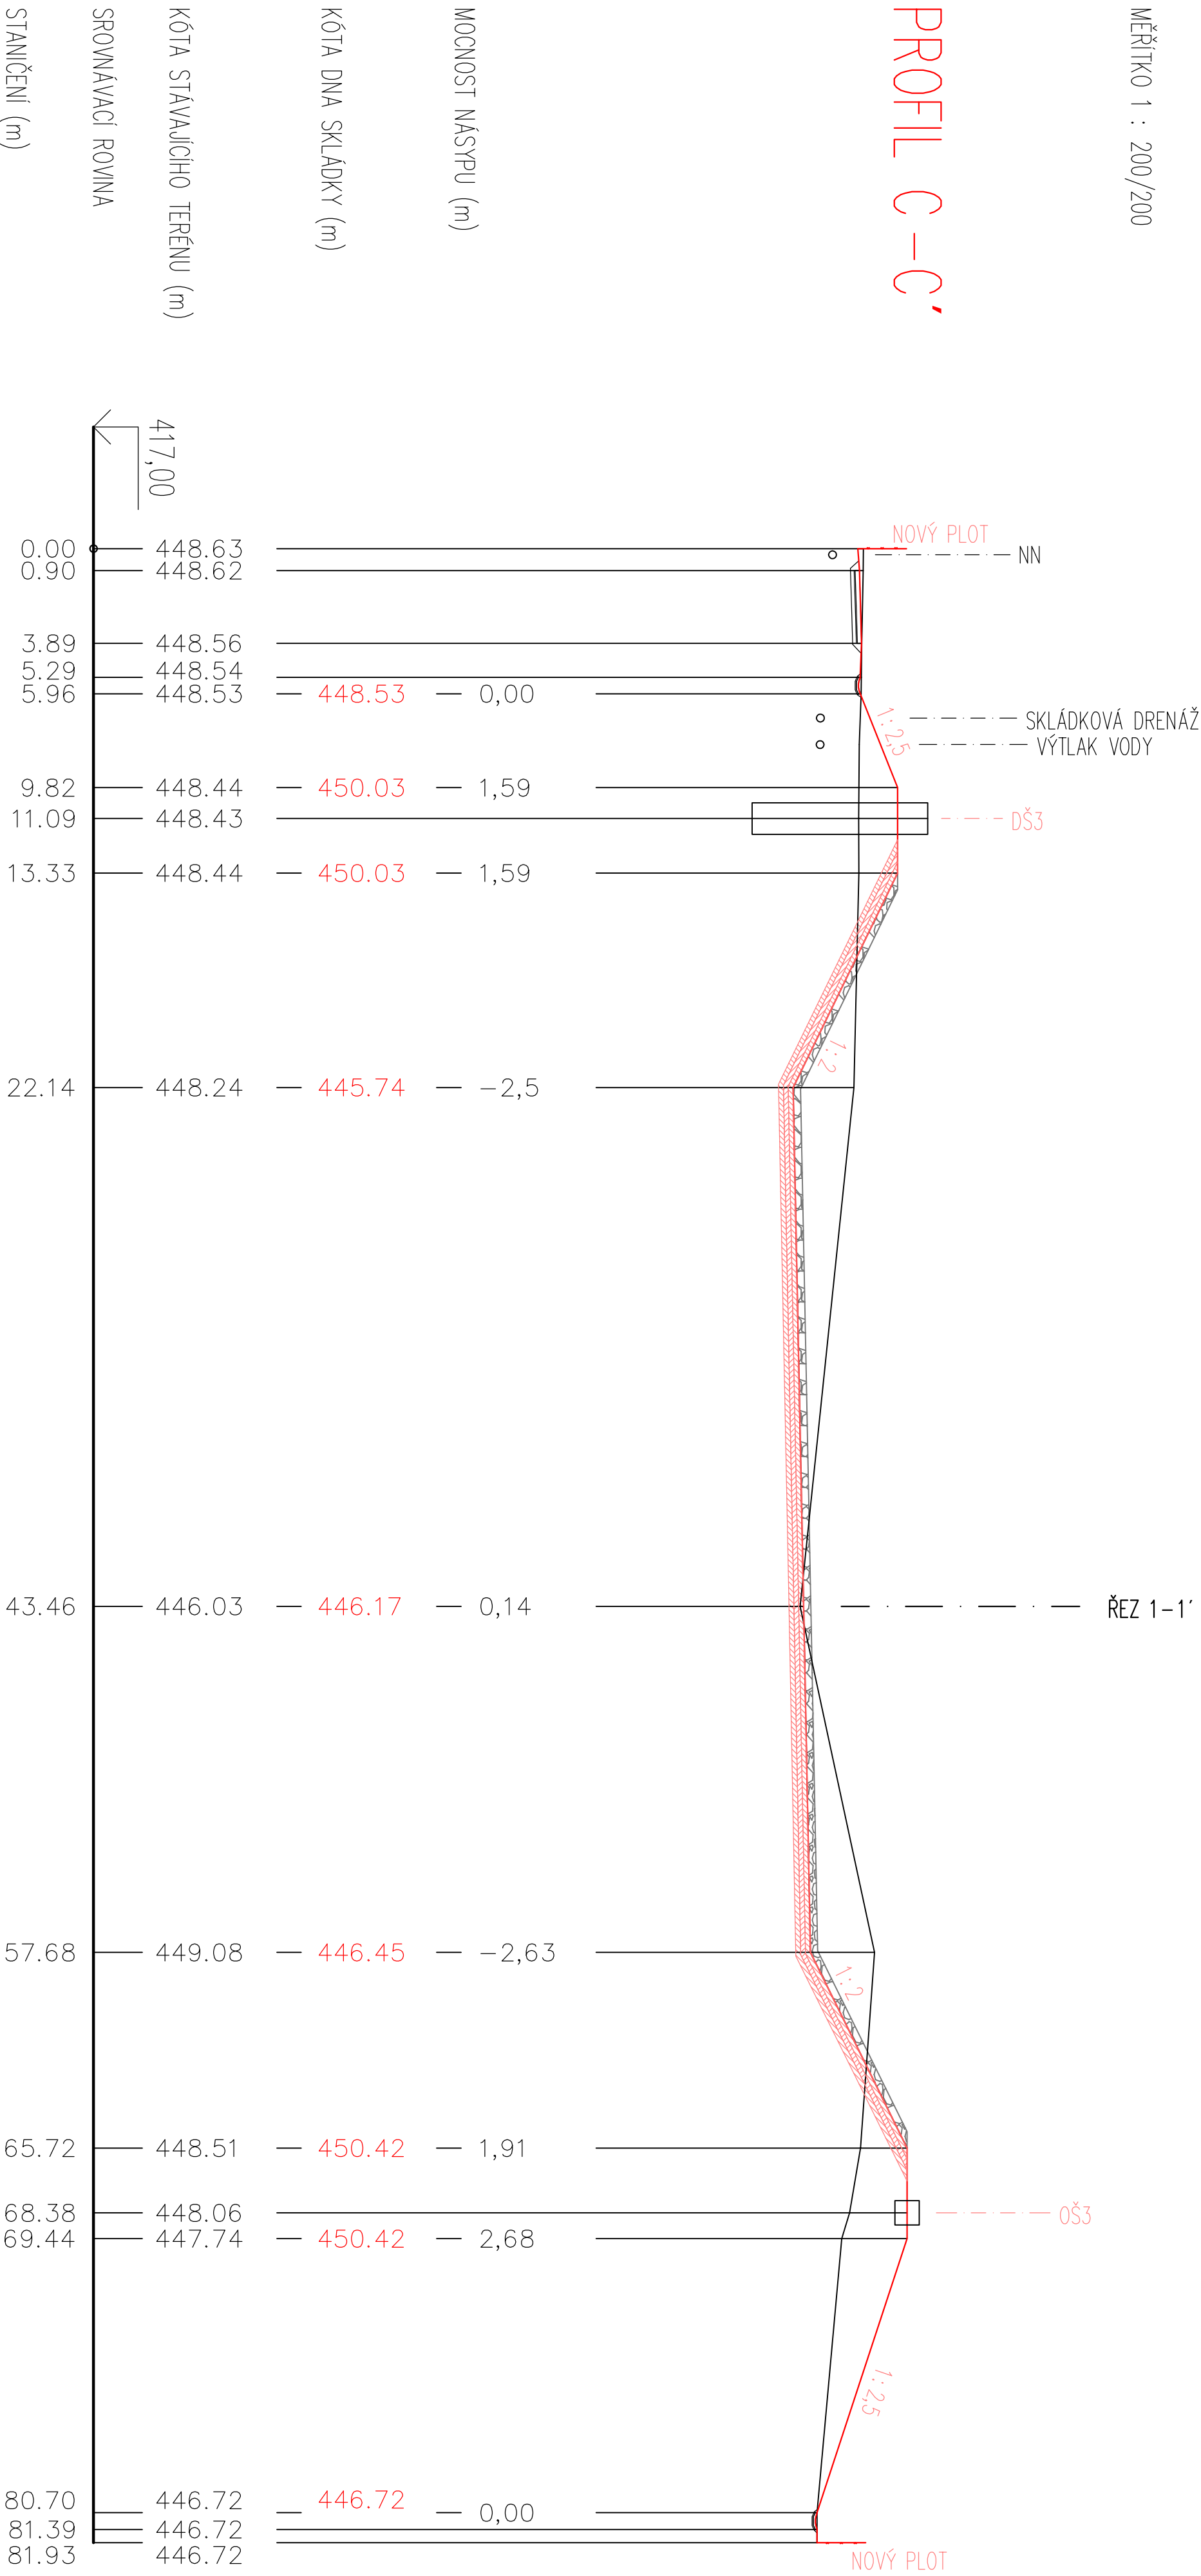

ARTEZIS Solution s.r.o.				Parčí:		Stran A4		Katastr: PÁŠOVCE		Projekt č:	
Osadní 26, 170 00 Praha 7				Tel: 220 800 740, 777 000 986				Investor: OBEC CHRÁŠTANY			
Razítko podpis:				Datum		Jména		Projekt:			
				Kres. II./2014		Ing. Věra		Proj. II./2014		Mgr. Kovář	
				Autoriz. proj.		J. Valíček					
				Jmé							
				Měřítko:		1:200		Výkres:		DI 5, PŘÍČNÝ ŘEZ C-C'	
Všechna práva vyhrazena				www.artezis.cz		Soubor:				Stupeň	
										DPS	