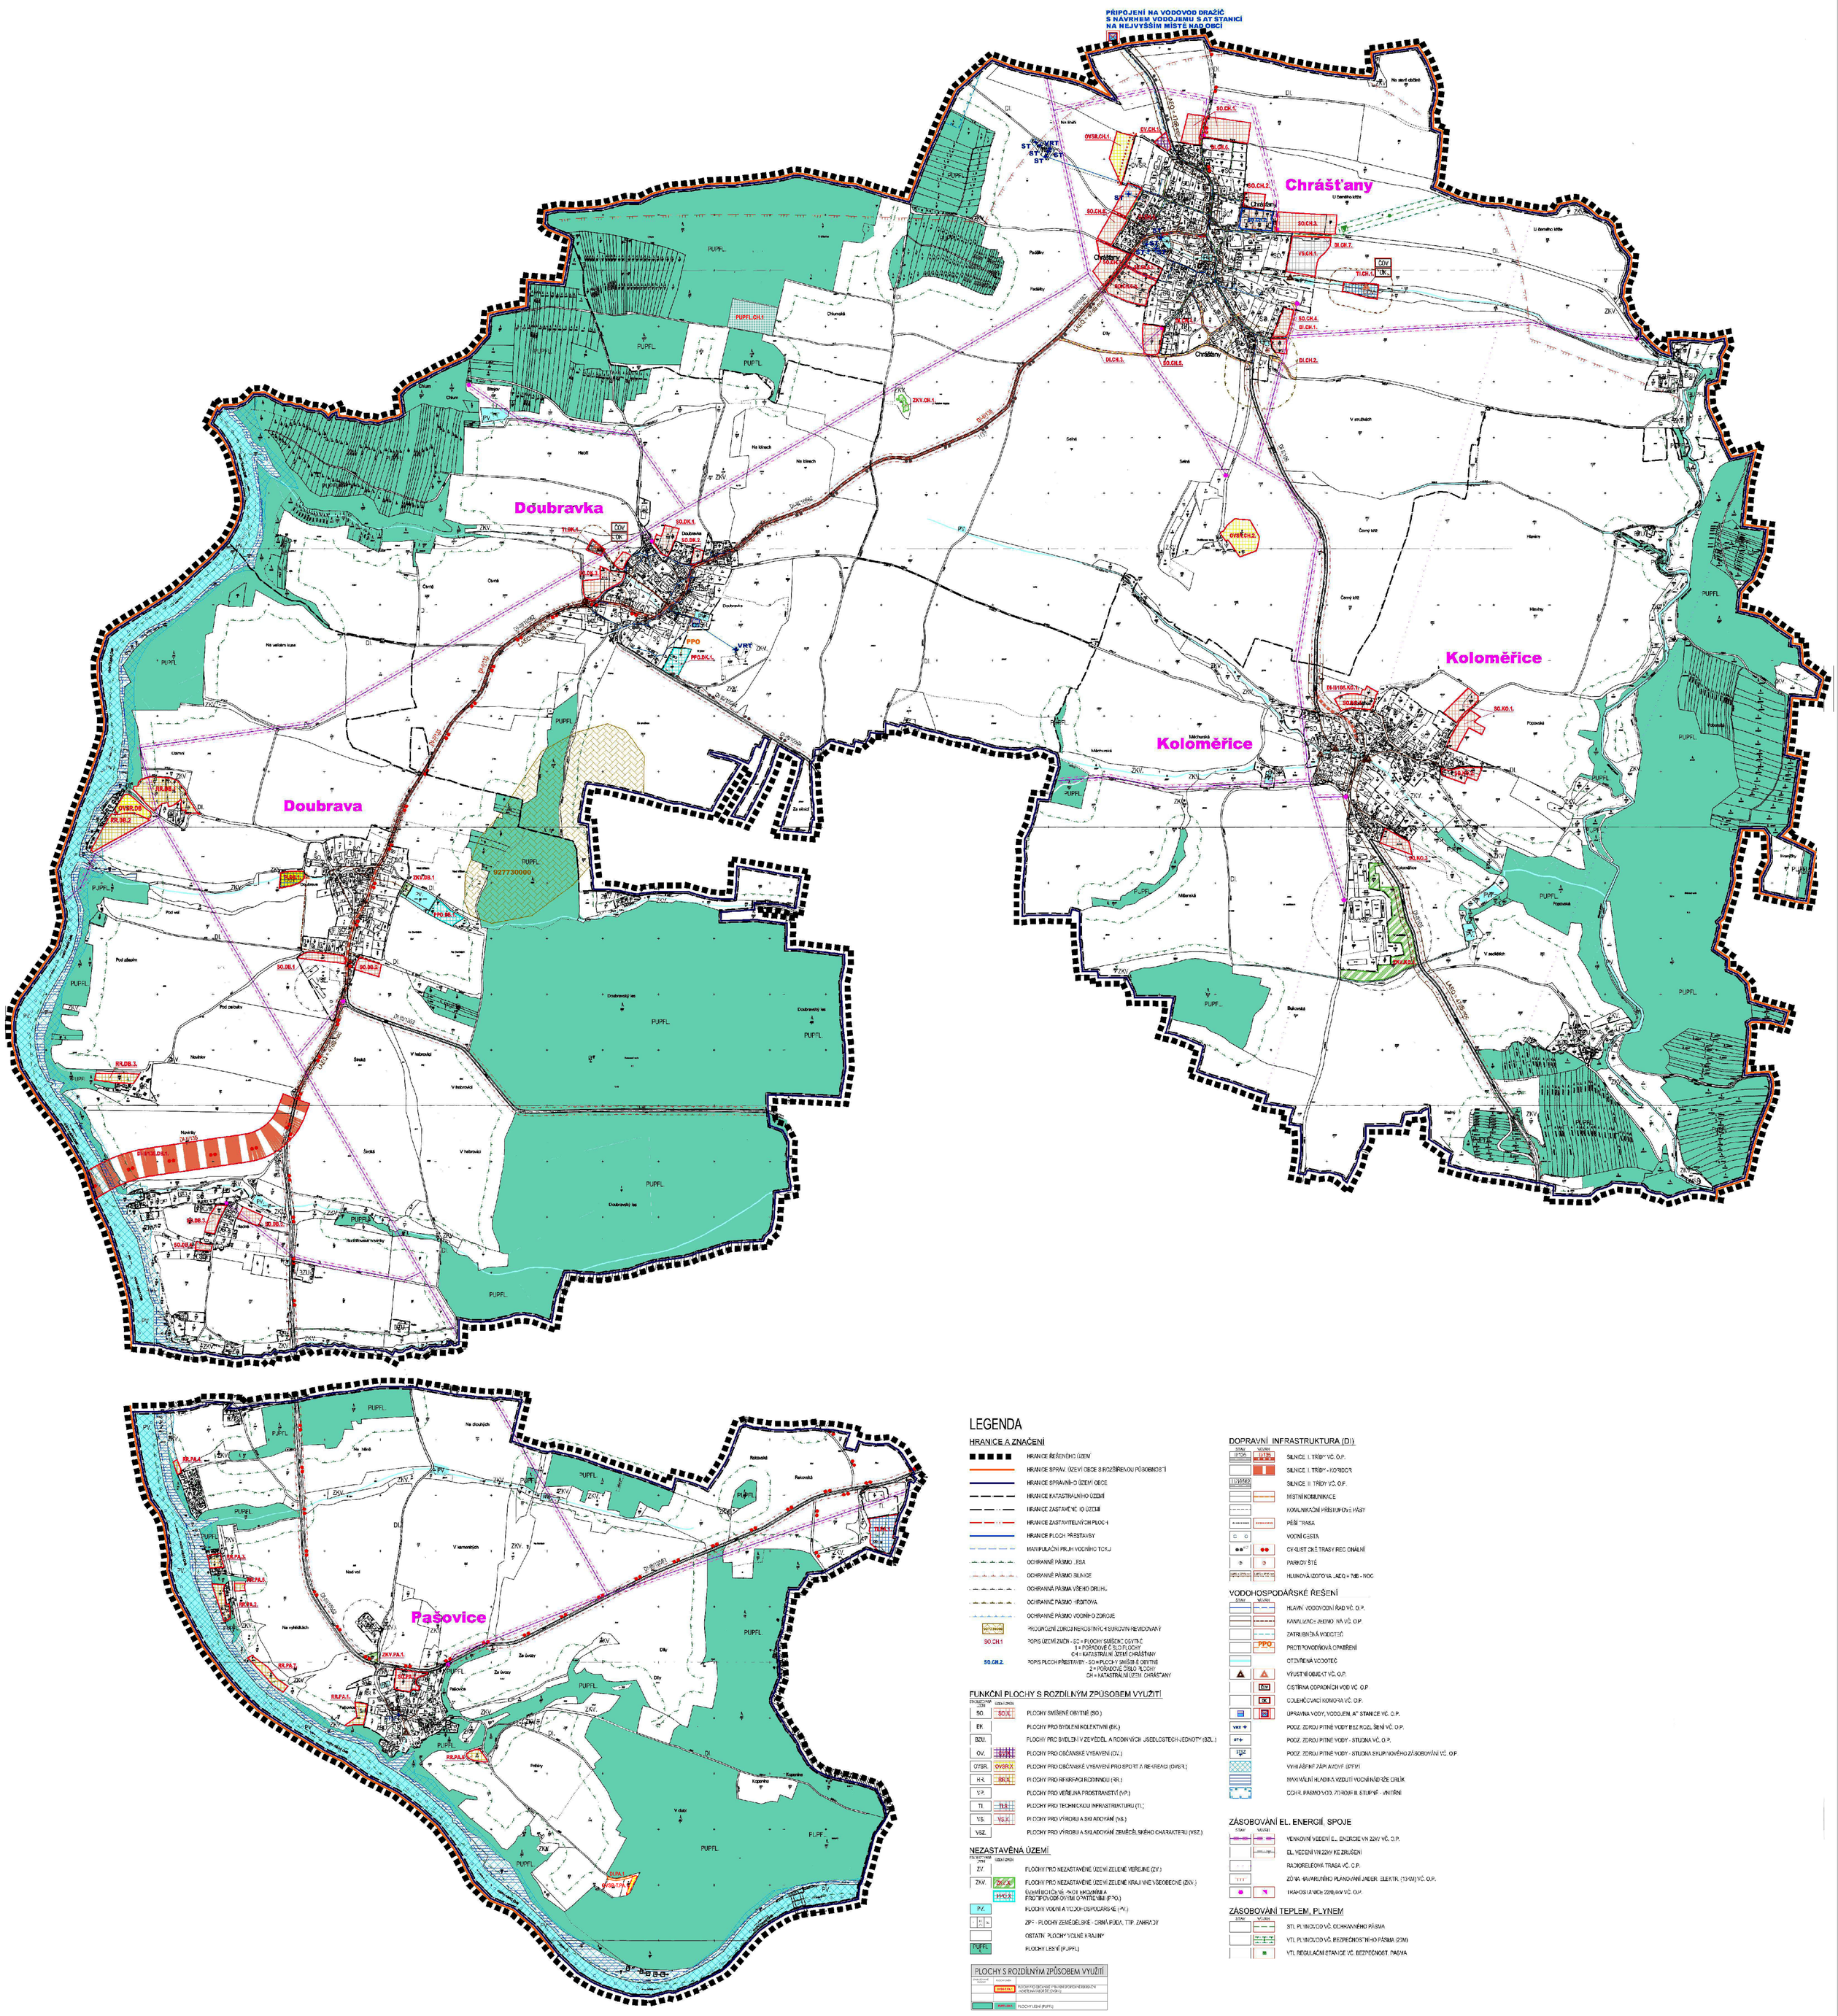


LEGENDA

HRANICE A ZNAČENÍ

- HRANICE ŘEŠENÉHO ÚZEMÍ
- HRANICE SPRÁV. ÚZEVÍ OBCE S ROZŠÍŘENOU PŮSOBNOSTÍ
- HRANICE SPRÁVNÍHO ÚZEMÍ OBCE
- HRANICE KATASTRÁLNÍHO ÚZEMÍ
- HRANICE ZASTAVĚNÉ IO ÚZEMÍ
- HRANICE ZASTAVITELNÝCH PLOCH
- HRANICE PLOCH PŘESTAVBY
- MANIPULAČNÍ PRUH VODNÍHO TOKU
- OCHRANNÉ PÁSMO LESA
- OCHRANNÉ PÁSMO SILNICE
- OCHRANNÁ PÁSMA VŠEHO DRUHU
- OCHRANNÉ PÁSMO HŘBITOVA
- OCHRANNÉ PÁSMO VODNÍHO ZDROJE
- VÝZNAMNÉ ZÁKRESY NEKOSTNÝCH LINIÍ URČENÝCH REVIDOVANÝ
- SO.CH.1 — POPIS ÚZEMÍ ZMĚN - SO = PLOCHY SMÍŠENÉ OBYTNÉ; 1 = POŘADOVÉ Č. SLO PLOCHY; CH = KATASTRÁLNÍ ÚZEMÍ CHRÁŠŤANY
- SO.CH.2. — POPIS PLOCH PŘESTAVBY - SO = PLOCHY SMÍŠENÉ OBYTNÉ; 2 = POŘADOVÉ ČÍSLO PLOCHY; CH = KATASTRÁLNÍ ÚZEMÍ CHRÁŠŤANY

FUNKČNÍ PLOCHY S ROZDÍLNÝM ZPŮSOBEM VYUŽITÍ

STAV	VÝHLED	
SO.	SO.X.	PLOCHY SMÍŠENÉ OBYTNÉ (SO.)
BK.		PLOCHY PRO BYDLENÍ KOLEKTIVNÍ (BK.)
BZU.		PLOCHY PRO BYDLENÍ V ZEVĚDĚL. A RODINNÝCH JSEDLOSTECH-JEDNOTKY (BZL.)
OV.	OV.X.	PLOCHY PRO OBČANSKÉ VYBAVENÍ (OV.)
OVSR.	OVSR.X.	PLOCHY PRO OBČANSKÉ VYBAVENÍ PRO SPORT A REKREACI (OVSR.)
R-K.	RK.X.	PLOCHY PRO REKREACI RODINNOU (RK.)
VP.		PLOCHY PRO VEŘEJNÁ PROSTRANSTVÍ (VP.)
TI.	TI.X.	PLOCHY PRO TECHNICKOU INFRASTRUKTURU (TI.)
VS.	VS.X.	PLOCHY PRO VÝROBU A SKLADOVÁNÍ (VS.)
VSZ.		PLOCHY PRO VÝROBU A SKLADOVÁNÍ ZEMĚDĚLSKÉHO CHARAKTERU (VSZ.)

NEZASTAVĚNÁ ÚZEMÍ

STAV	VÝHLED	
ZV.		PLOCHY (PRO NEZASTAVĚNÉ ÚZEVÍ ZELENÉ VEŘEJNÉ (ZV.)
ZKV.	ZKV.X.	PLOCHY PRO NEZASTAVĚNÉ ÚZEVÍ ZELENÉ KRAJINNÉ VŠEOBECNÉ (ZKV.)
	PPO.X.	ÚZEMÍ OHROŽENÉ PŘÍVALOVÝMI DEŠŤOVÝMI SRÁŽKAMI A PROTIPOVODŇOVÝMI OPATŘENÍMI (PPO.)
PV.		PLOCHY VODNÍ A VODOHOSPODÁŘSKÉ (PV.)
ZPF		ZPF - PLOCHY ZEMĚDĚLSKÉ - ORNÁ PŮDA, TTP, ZAHRADY
		OSTATNÍ PLOCHY VOLNÉ KRAJINY
PUPFL		PLOCHY LESNÍ (PUPFL)

PLOCHY S ROZDÍLNÝM ZPŮSOBEM VYUŽITÍ

	RR.PA.1.	PLOCHY REKREAČNÍ (TENISOVÁ REKREACE - HOSTINA OBCE ST. CHRÁŠŤ.)
	PUPFL	PLOCHY LESNÍ (PUPFL)

DOPRAVNÍ INFRASTRUKTURA (DI)

STAV	VÝHLED	
I/15	I/15	SILNICE I. TŘÍDY VČ. O.P.
		SILNICE I. TŘÍDY - KORIDOR
II/592		SILNICE II. TŘÍDY VČ. O.P.
		MÍSTNÍ KOMUNIKACE
		KOMUNIKAČNÍ PŘÍSLUŠNOVÉ PÁSY
		PĚŠÍ TRASA
C C		VODNÍ CESTA
		CYKLIST. OKLE TRASY REGIONÁLNÍ
P	P	PARKOVIŠTĚ
		HLUKOVÁ IZOTOVA „LAEQ = 70B - NOC

VODOHOSPODÁŘSKÉ ŘEŠENÍ

STAV	VÝHLED	
		HLAVNÍ VODOVODNÍ ŘAD VČ. O.P.
		KANALIZACE JEDNO. NÁ VČ. O.P.
		ZATRUBNĚNÁ VODOTEČ
	PPO	PROTIPOVODŇOVÁ OPATŘENÍ
		OTEVŘENÁ VODOTEČ
		VÝUSTNÍ OBJEKT VČ. O.P.
	ČOV	ČISTÍRNA ODPADNÍCH VOD VČ. O.P.
	DK	DOLEHČOVACÍ KOMORA VČ. O.P.
		ÚPRAVNA VODY, VODOJEM, A" STANICE VČ. O.P.
VKV +		PODZ. ZDROJ PITNÉ VODY BEZ ROZL. ŠENÍ VČ. O.P.
ST+		PODZ. ZDROJ PITNÉ VODY - STUDNA VČ. O.P.
STUDNA		PODZ. ZDROJ PITNÉ VODY - STUDNA SKUPINOVÉHO ZÁSOBOVÁNÍ VČ. O.P.
		VYHLÁŠENÉ PÁSMOVÉ (DPM)
		MAXIMÁLNÍ HLADINA VZDUTÍ VODNÍ NÁDRŽE ORLÍK
		OCHR. PÁSMO VOD. ZDROJE III. STUPNĚ - VNITŘNÍ

ZÁSOBOVÁNÍ EL. ENERGIÍ, SPOJE

STAV	VÝHLED	
		VENKOVNÍ VEDENÍ E.. ENERCIE VN 22kV VČ. O.P.
		EL. VEDENÍ VN 22kV KE ZRUŠENÍ
		RADIORELEOVÁ TRASA VČ. O.P.
		ZÓNA HAVARIJNÍHO PLÁNOVÁNÍ JADER. ELEKTR. (10 Gl) VČ. O.P.
		TRAFOSTANICE 22/0,4kV VČ. O.P.

ZÁSOBOVÁNÍ TEPLEM, PLYNEM

STAV	VÝHLED	
		STL PLYNOVOD VČ. OCHRANNÉHO PÁSMA
		VTL PLYNOVOD VČ. BEZPEČNOSTNÍHO PÁSMA (20M)
		VTL REGULAČNÍ STANICE VČ. BEZPEČNOST. PÁSMA

ZÁZNAM O ÚČINNOSTI

vydávající správní orgán: Zastupitelstvo obce Chrášťany
pořadové číslo poslední změny: 3
datum nabytí účinnosti poslední změny: 23.2.2018
oprávněná osoba pořizovatele: Ing. Lenka Šimová

ÚPLNÉ ZNĚNÍ ÚZEMNÍHO PLÁNU CHRÁŠŤANY PO VYDÁNÍ ZMĚNY Č. 1 A ZMĚNY Č. 3

4. VÝKRES TECHNICKÉ INFRASTRUKTURY

ZHOTOVITEL
STUDIO Ing. Lenka Šimová
NOLMAT Ing. arch. Filip Dubský

MĚŘÍTKO
1:5 000

PŘÍLOHA ČÍSLO 1